


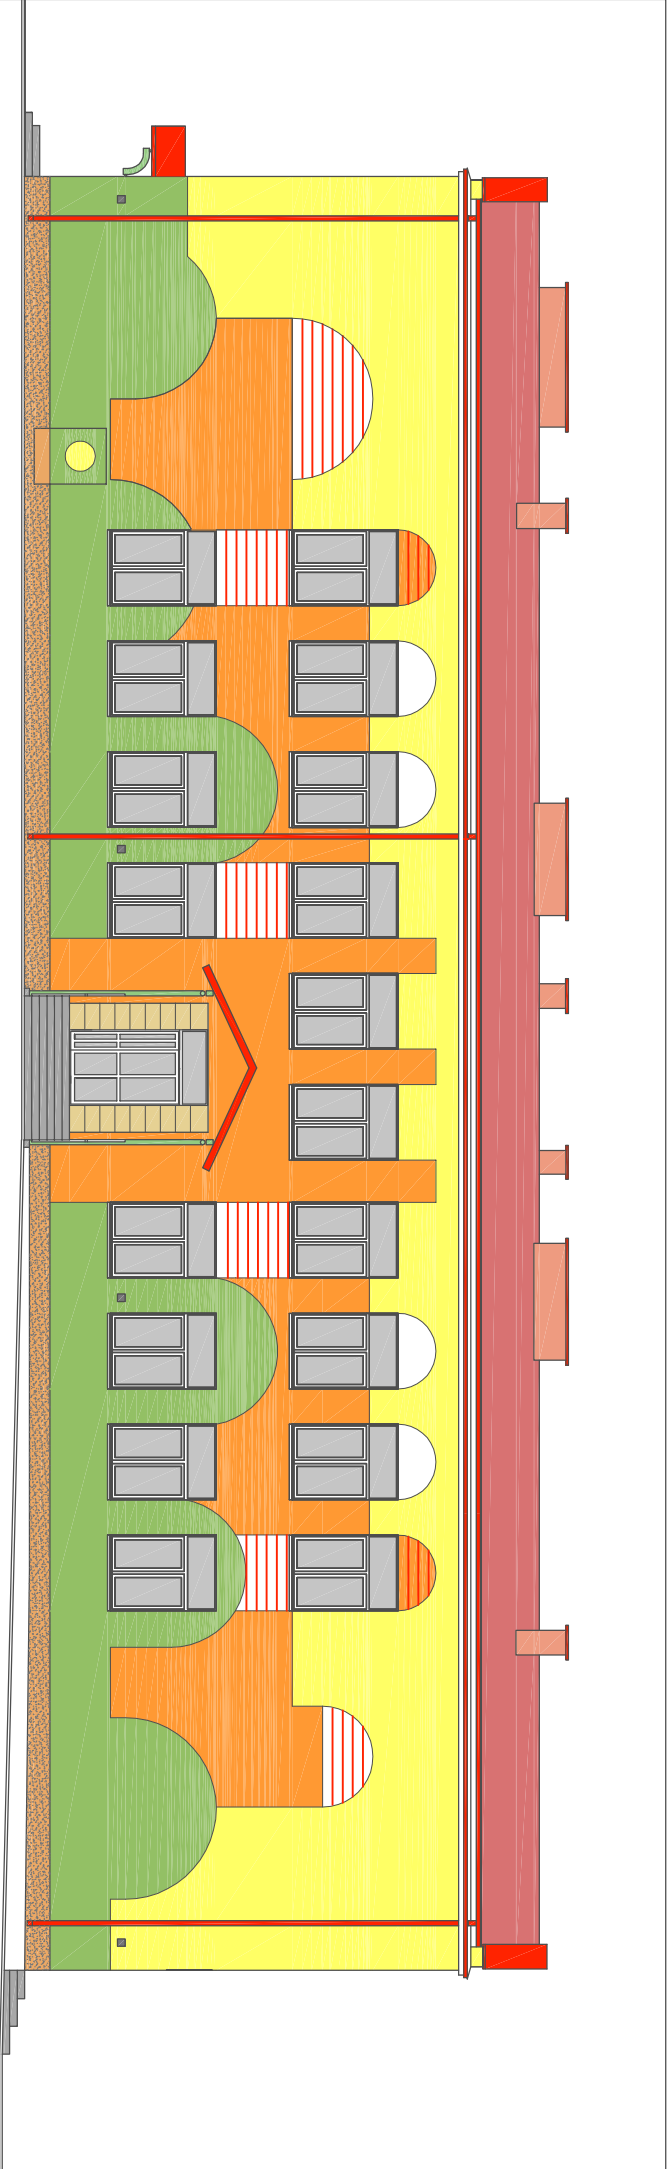

ELEWACJA POŁUD. I WSCHOD.

Imię i nazwisko	Nr upraw.	Podpis
Projektant: mgr inż.arch. H. Włodarczyk	GP-III-7342/63/92	
Sprawdził: mgr inż. arch. B. Filipiak	GP-III-8386/159/87	
Opracował: Katarzyna Włodarczyk		
Investor: URZĄD MIEJSKI w KOZIENICACH ul. Parkowa 5	Objekt: Publiczna Szkoła Podstawowa w STANISŁAWICACH	
Skala: 1:150	Stadium: PW	Data: 05.2008
Nr rys. B-1475.8		



NERGETYKA

26-600 RADOM

ul. Szewska 6

tel./fax(0-48)36-39-480

e-mail: nergetyka@pcc.pl

BIURO

PROJEKTOW

