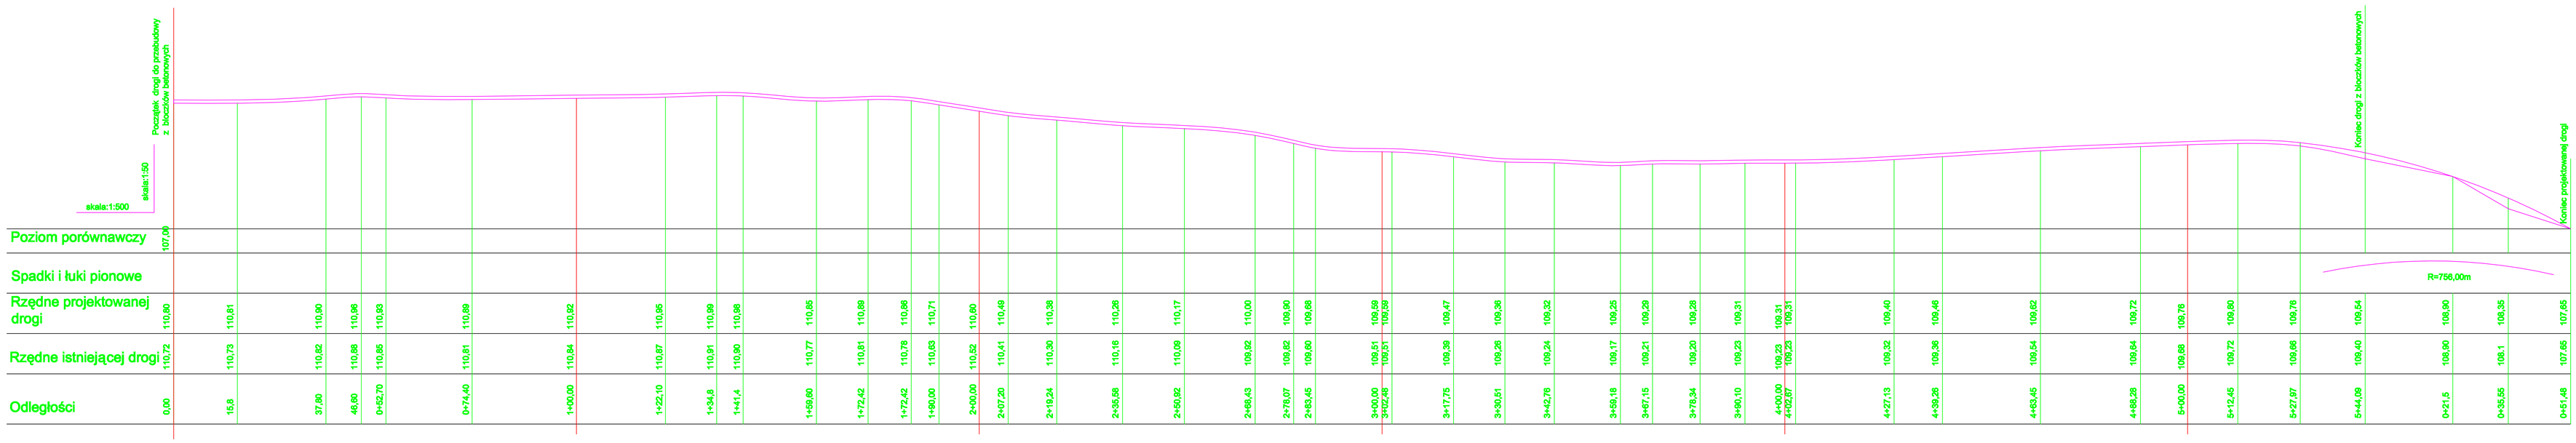
skala:1:500
skala:1:50
Początek drogi do przebudowy z płytkami betonowych
Koniec drogi z płytkami betonowych
Koniec projektowanej drogi
R=756,00m

| | | |