


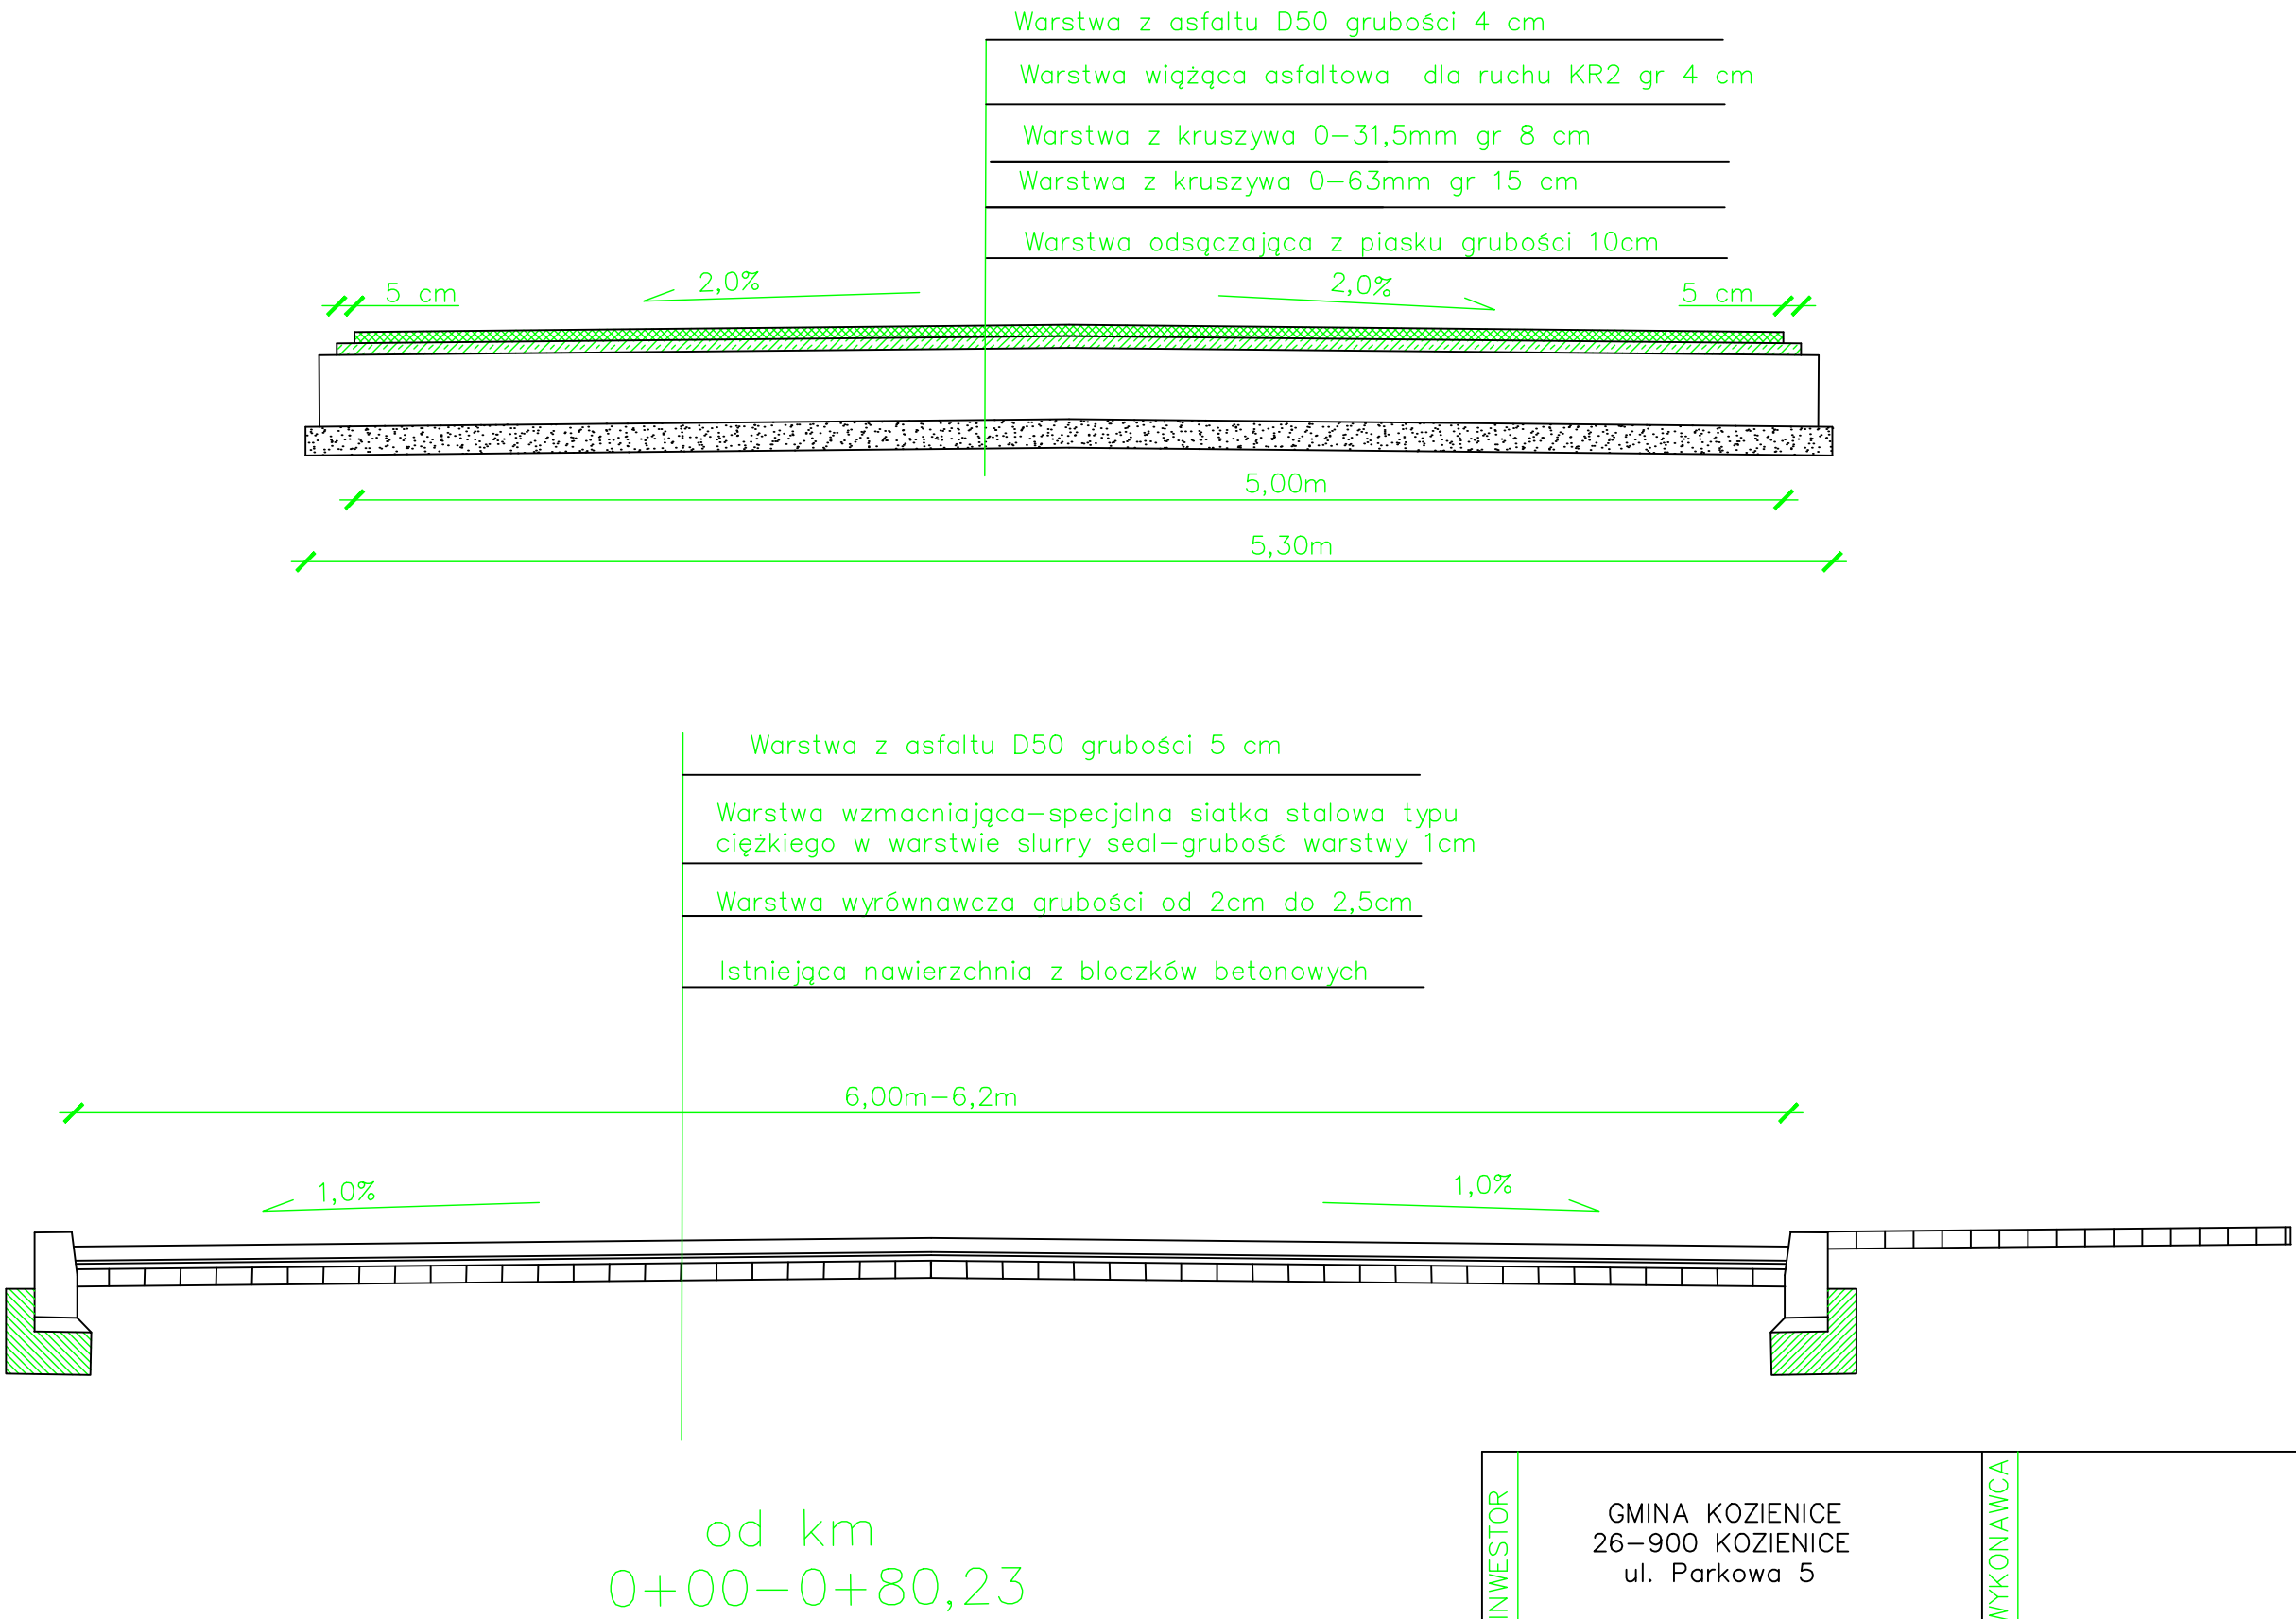

INWESTOR	GMINA KOZIENICE 26–900 KOZIENICE ul. Parkowa 5		WYKONAWCA			
	BRANŻA:	Temat: Przebudowa drogi w Nowej Wsi gmina Kozienice				
	Drogowa:	Tytuł rysunku: Przekroje konstrukcyjne drogi			06.2008r	
	Skala: 1:25				Nr rys:	
Projektował					5	