


PRZEKRÓJ KONSTRUKCYJNY

skala 1:50

w-wa ścieralna – kostka brukowa typ "Nostaliti" gr.8cm
na podsypce cem.pisk.1:3 gr.3cm

podbudowa – mieszanka sortowana tl.0/31,5–gr.12cm

w-wa odsączająca z piasku – gr.10cm

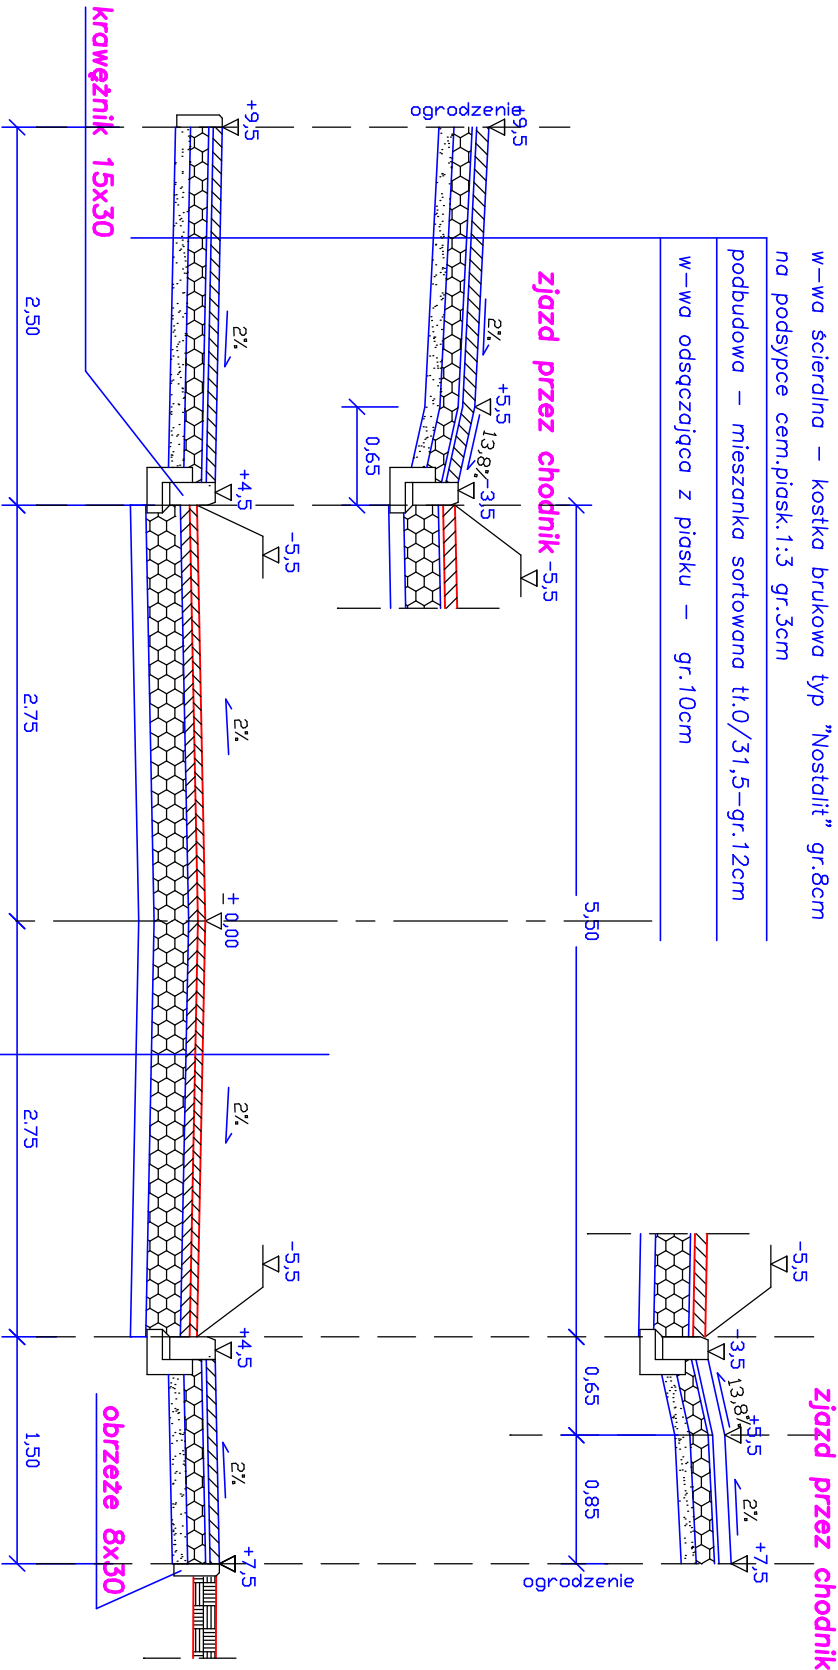

od km 0+005 do km 0+253,50

w-wa ścieralna – beton asfaltowy (0–12) dla ruchu KR1 gr.4cm
w-wa wyrównawcza –beton asfaltowy (0–16)dla ruchu KR1 wg tabeli
podbudowa–istn. nawierzchnia z bloczków betonowych
w-wa odsączająca – piasek 10cm

"TACON"	ZAKŁAD PROJEKTOWO–USŁUGOWO–HANDLOWY 26–600 RADOW UL.Wapienna 17/1	Egz.nr
PROJEKT	Przebudowa ulicy Szczęśliwej	
ADRES	Ul.Szczęśliwa, m. Kozienice	
RYS. NR 3A	Przekrój konstrukcyjny	Skala 1:50
PROJEKTANT		
OPRACOWAŁ		
inż.Marcin Łopuszański		