


PRZEKROJE POPRZECZNE

SKALA 1:100

W=4,03
N=0,00
W_{wyr}=0,62

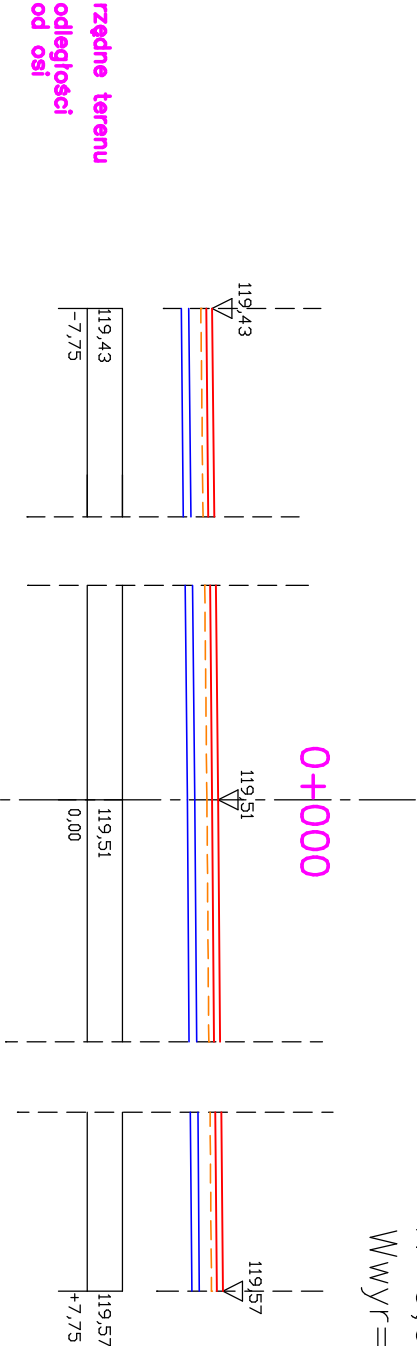

W=1,64
N=0,00
W_{wyr}=0,22

