


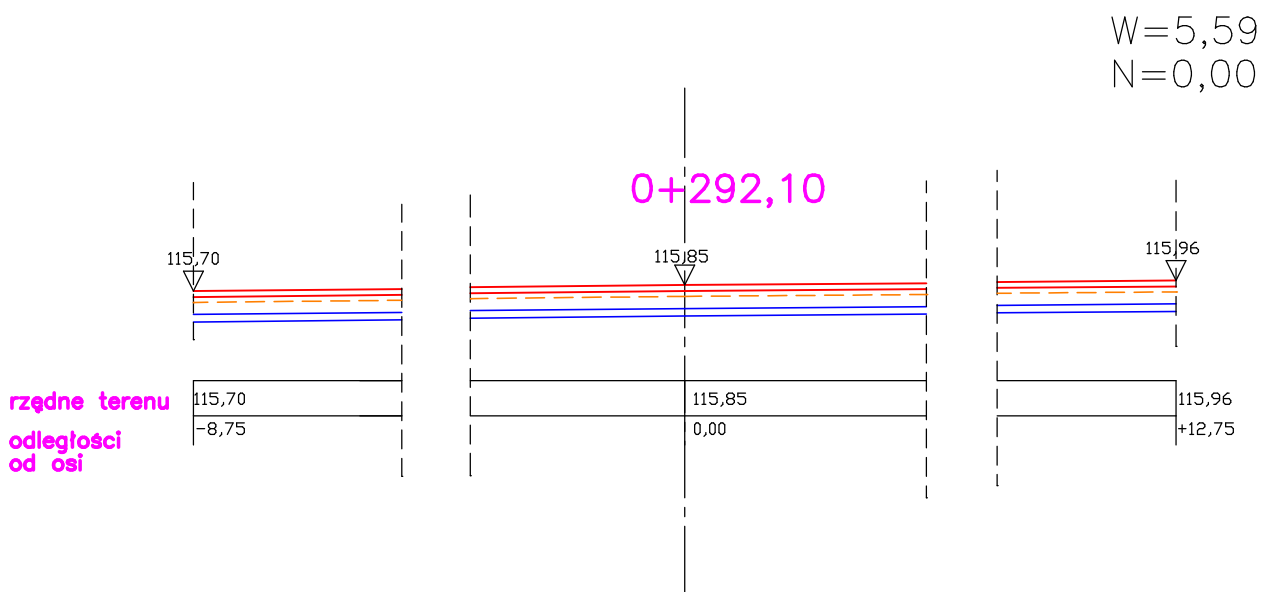

"TACON"	inż. Marcin Łopuszański 26-600 Radom Ul. Wapienna 17/1	
PROJEKT	Przebudowa ulicy Szczęśliwej w m. Kozienice	
ADRES	ul. Szczęśliwa, m. Kozienice	
RYS. NR 4	przekroje poprzeczne	Skala 1:100
PROJEKTANT		
OPRACOWAŁ inż. Marcin Łopuszański		