


PROFIL PODŁUŻNY
ulicy **Szczęśliwej**
w m.Kozienice
skala 1:100/1000

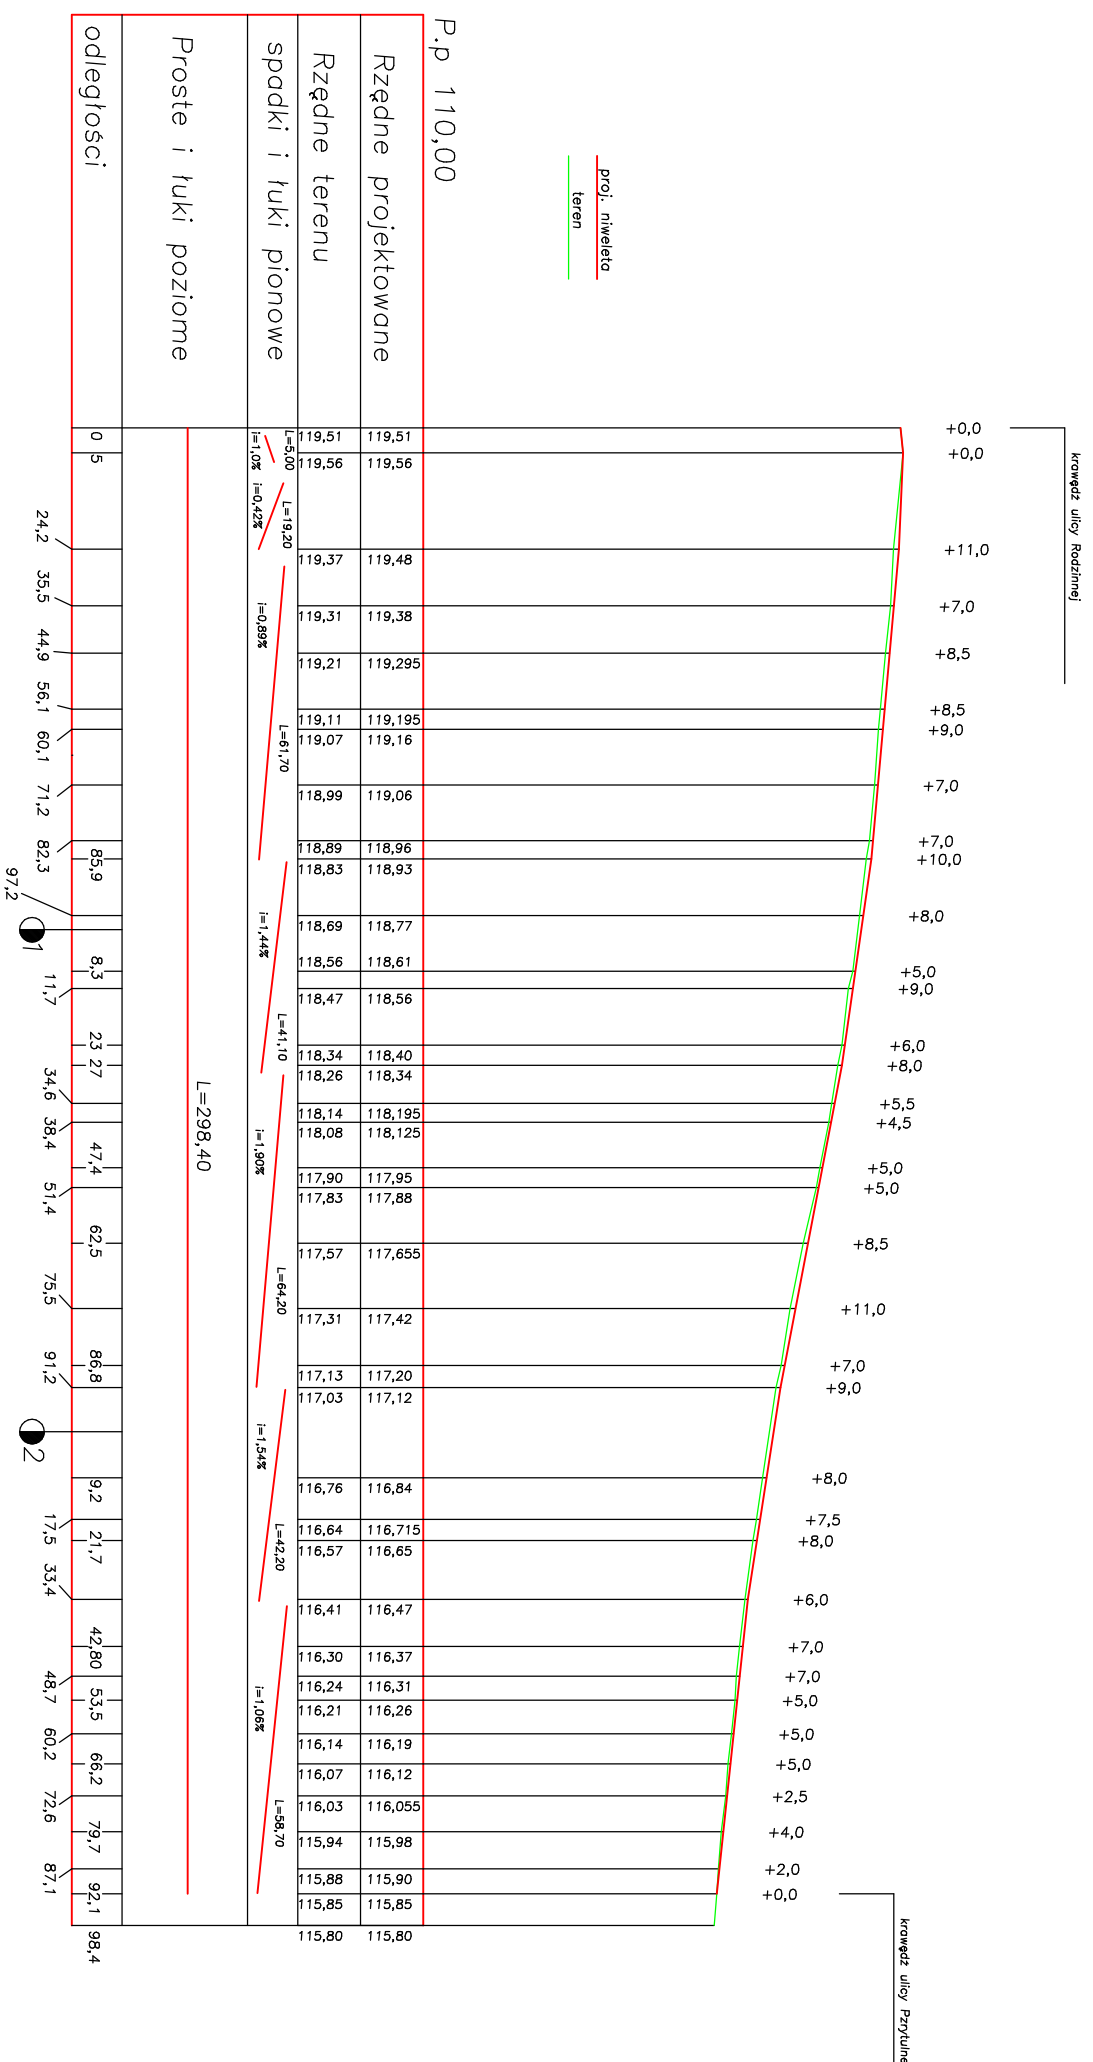

"TACON"		inż. Marcin Łopuszański 26-600 Radom Ul. Kopernika 17/1	
PROJEKT	Przebudowa ulicy Szczęśliwej w m. Koźminie		
ADRES	ul. Szczęśliwa, m. Koźminie		
RYS. NR 2	profil podłużny	Skala 1:100/10000	
PROJEKTANT			
OPRACOWAŁ inż. Marcin Łopuszański			