


ELEMACJE

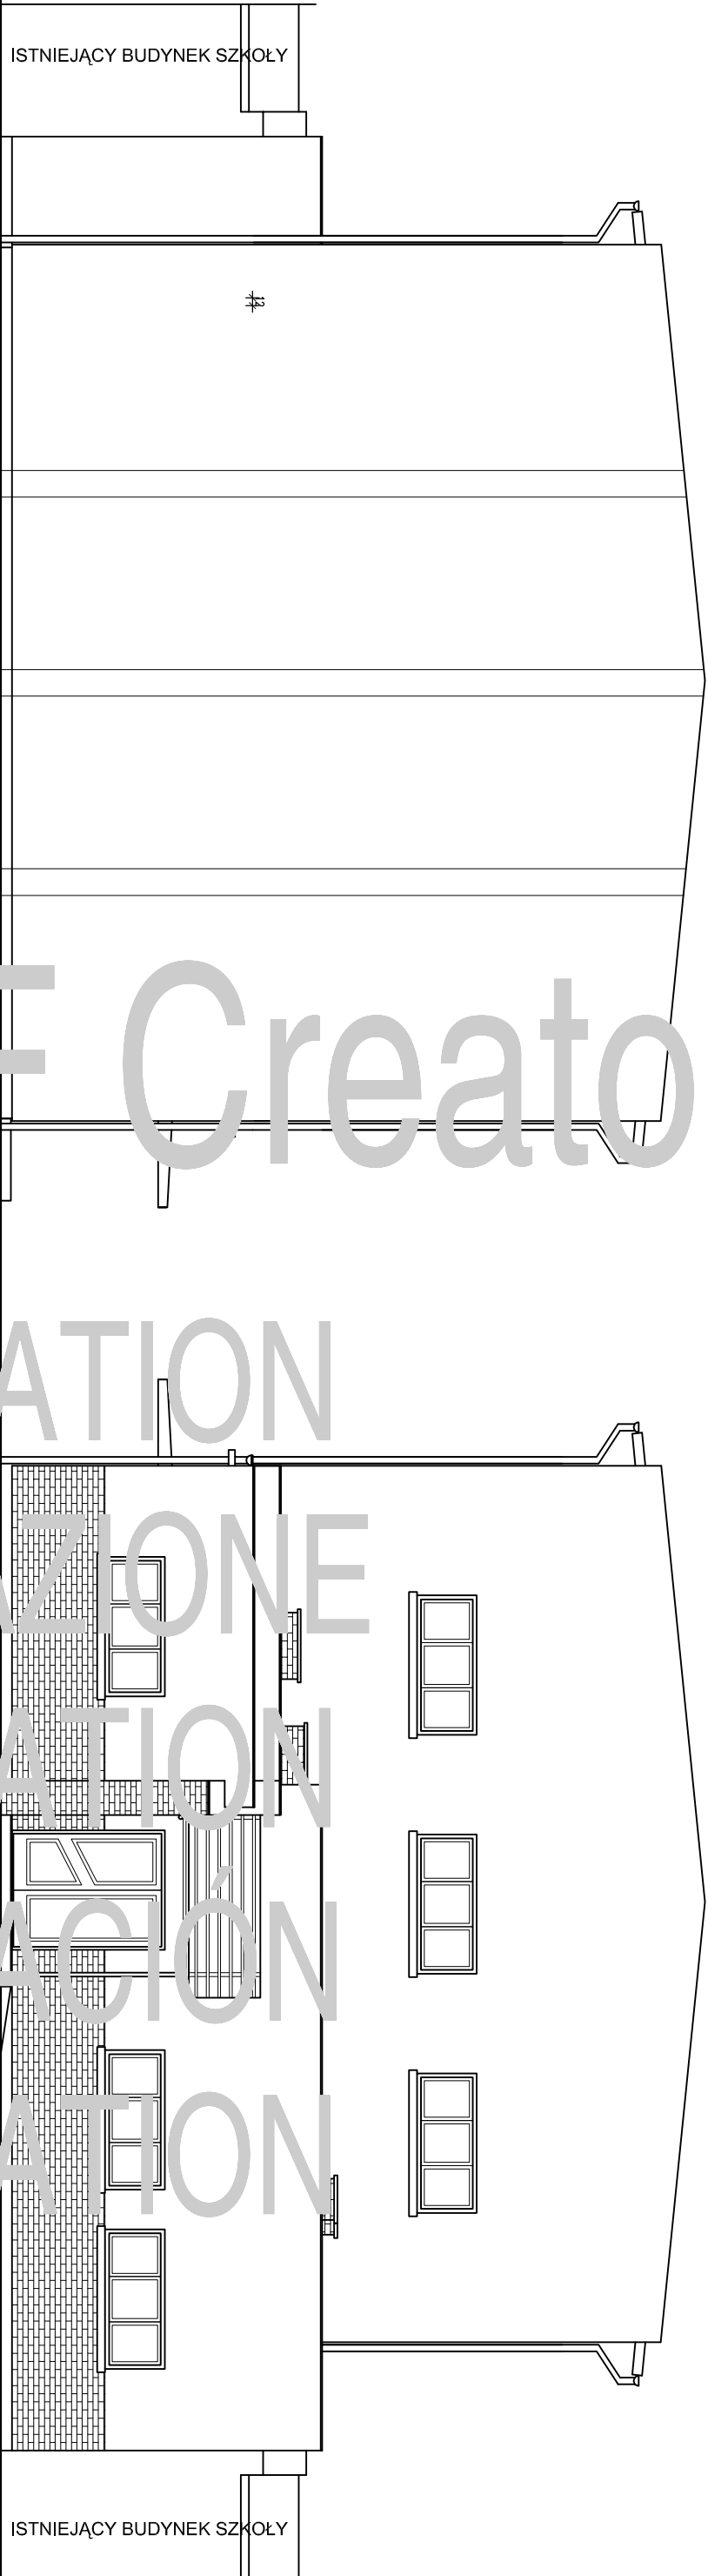

ELEMACJA TYLNA

ELEMACJA FRONTOWA

[illegible]