PRZEKROJE

PRZEKRÓJ B–B

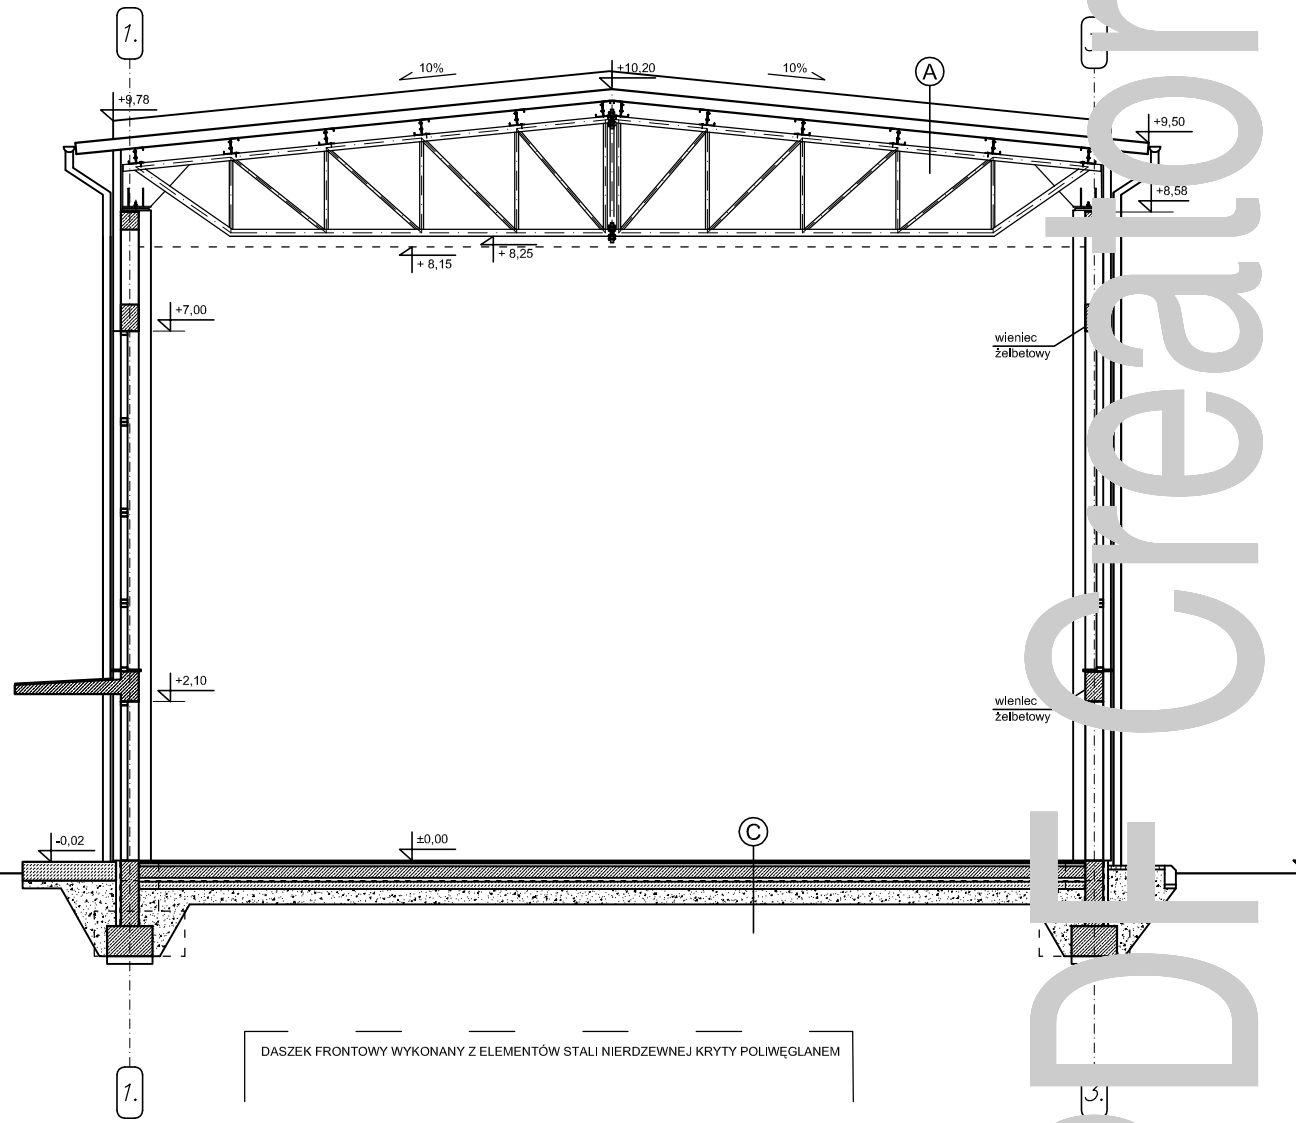

PRZEKRÓJ A–A

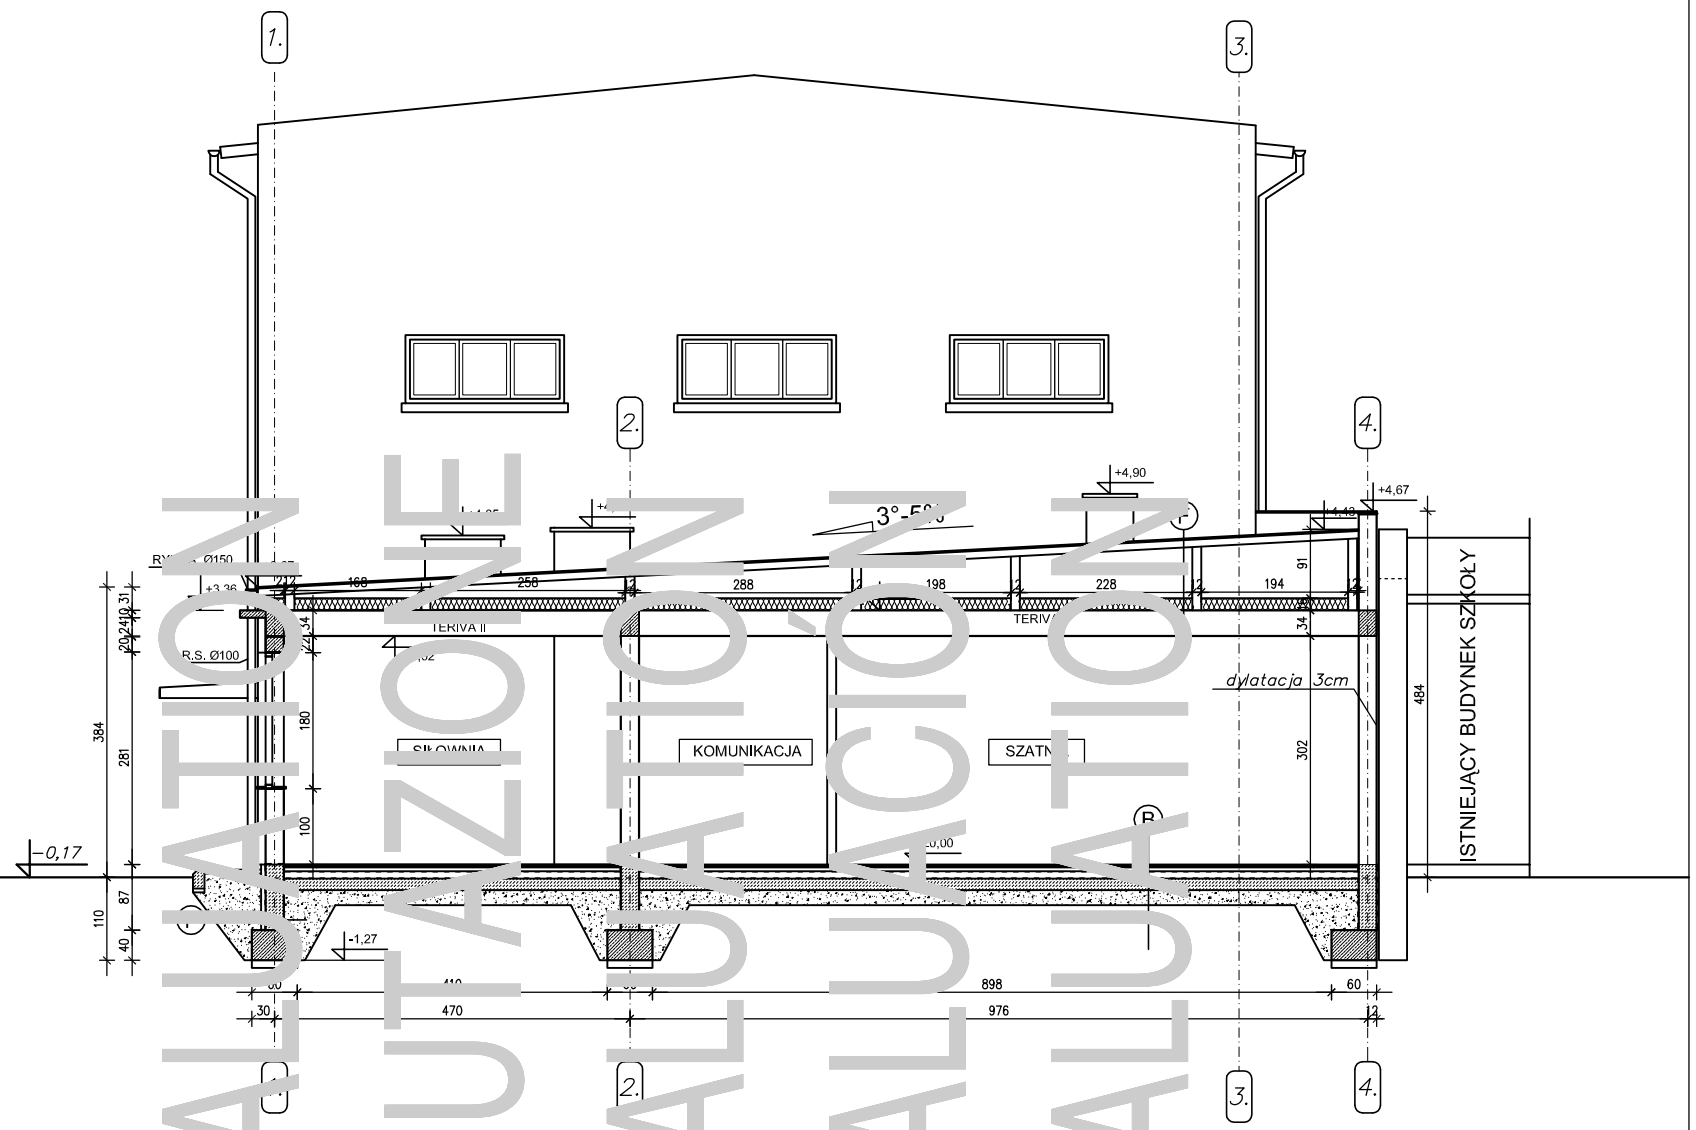

DASZEK FRONTOWY WYKONANY Z ELEMENTÓW STALI NIERDZEWNEJ KRYTY POLIWĘGLANEM

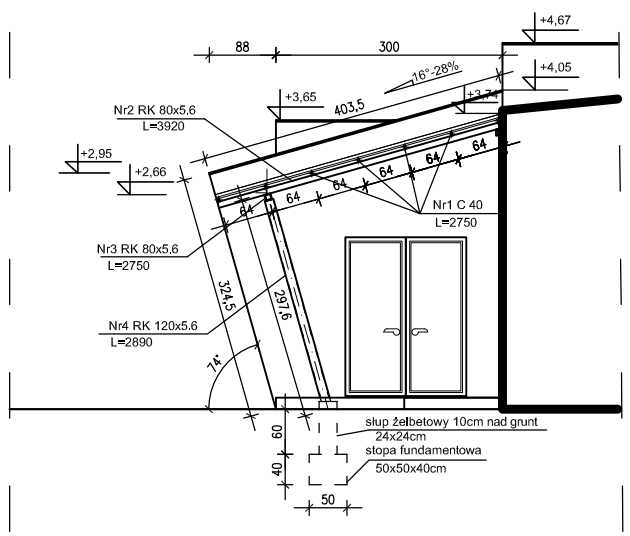

NR	PROFIL	DŁUGOŚĆ [mm]	ILOŚĆ [szt]	DŁUGOŚĆ CAŁKOWITA [m]	WAGA [kg]
1	C 40	2750	7	19,25	52,94
2	RK 80x5,6	3920	3	11,76	151,35
3	RK 80x5,6	3000	2	6,00	77,22
4	RK 120x5,6	2890	1	2,89	56,94
					338,45

Uwaga:
płatew Nr3 w od strony ściany zamontowana w ścianie na poduszce betonowej

A

DACH - SALA GIMNASTYCZNA
płyta warstwowa typu Prekon gr 15cm
płatwie stalowe
kratownica stalowa

C

PODOGA SALA GIMNASTYC[illegible] PORTO[illegible] 2.S."
parklet drewnlany Double 2.S. o gr. 22 mm
folia paro-izolacyjna "na zakł[illegible]
ślepa podłoga z desek sosnowych [illegible]
konstrukcja legarowa krzyżowa o gr 4,0 cm [illegible]
elementy sprężyste z granulatu [illegible] poliuretanu 90x100mm o gr 16mm
folia paro-izolacyjna "na zakł[illegible]
płyta żelbetowa / B20, Ø6 w rozstawie [illegible] alternatywnie: beton B25, zbrojenie 15[illegible] włókien stalowych np. Baumix
folia budowlana
styropian ekstrudowany o gr [illegible]cm
folia budowlana
płyta betonowa gr 10cm
plasek zagęszczony do JS=[illegible] 20cm

F

stropodach wentylow[illegible] SYSTE[illegible] WAPLAN EAS
warstw[illegible] wierzchnia polimerowo-asf[illegible] termozgrzewalna
płyty k[illegible]rtkowe 10cm
pustka [illegible]wietrzna
[illegible]acja - wełna mineralna 10c[illegible]
parolzolacja
strop Terlva II 34cm
tynk cementowo-waplenny

B

PODOGA
płytki gresowe 1,5cm
wylewka poziom. gr 0,5cm
wylewka betonowa gr. 5,0cm
folia budowlana
styropian ekstrudowany 10cm
folia poliestrowa
płyta betonowa B10 gr. 15cm
plasek zagęszczony do JS=0,95 20cm

E

Izolacja przeciwwilgociowa
styroplan 6 cm
izolacja przeciwwilgociowa Dysperbit x2
bloczek betonowy
Izolacja przeciwwilgociowa Dysperbit x2

PRACOWNIA PROJEKTOWA "MAXPOL"
Żeromskiego 51A
tel. (048) 385-09-57

	imię i nazwisko	nr upr. bud.	data:	podpis:
projektant:	mgr inż. arch. Witold Malmon	OPole-7342/3079	08.2006r.	
opracowanie:	mgr inż. arch. Emilia Ryk		08.2006r.	
sprawdzający:	mgr inż. arch. Stefan Choroś	11/96/	08.2006r.	

FAZA: PROJEKT ARCHITEKTONICZNO - BUDOWLANY

Obiekt:	Inwestor:	skala:
SALA GIMNASTYCZNA Z ZAGŁĘBIENIEM PRZY PUBLICZNEJ SZKOLE PODSTAWOWEJ POŁOŻONA NA DZIAŁKACH NR 182 I 186/2 W JASKOWICE, GMINA KOZIENICE	URZĄD MIEJSKI W KOZIENICACH	1:50
Branża:	Tytuł rysunku:	nr rysunku:
Architektura	PRZEKROJE	4/A

Niniejszy projekt jest własnością jego autorów. Kopiowanie, publikowanie oraz wykorzystanie projektu do jakichkolwiek innych celów bez wiedzy i zgody autorów jest zabronione na mocy Ustawy o Prawie Autorskim i prawach pokrewnych z dnia 4 lutego 1994 r. (Dz. U. z 1994r., nr 24, poz.83)

Jaws PDF Creator
EVALUATION