INSTALACJA ELEKTRYCZNA SALI GIMNASTYCZNEJ Z ŁĄCZNIKIEM - (SZKOŁA PODSTAWOWA W JANIKOWIE)

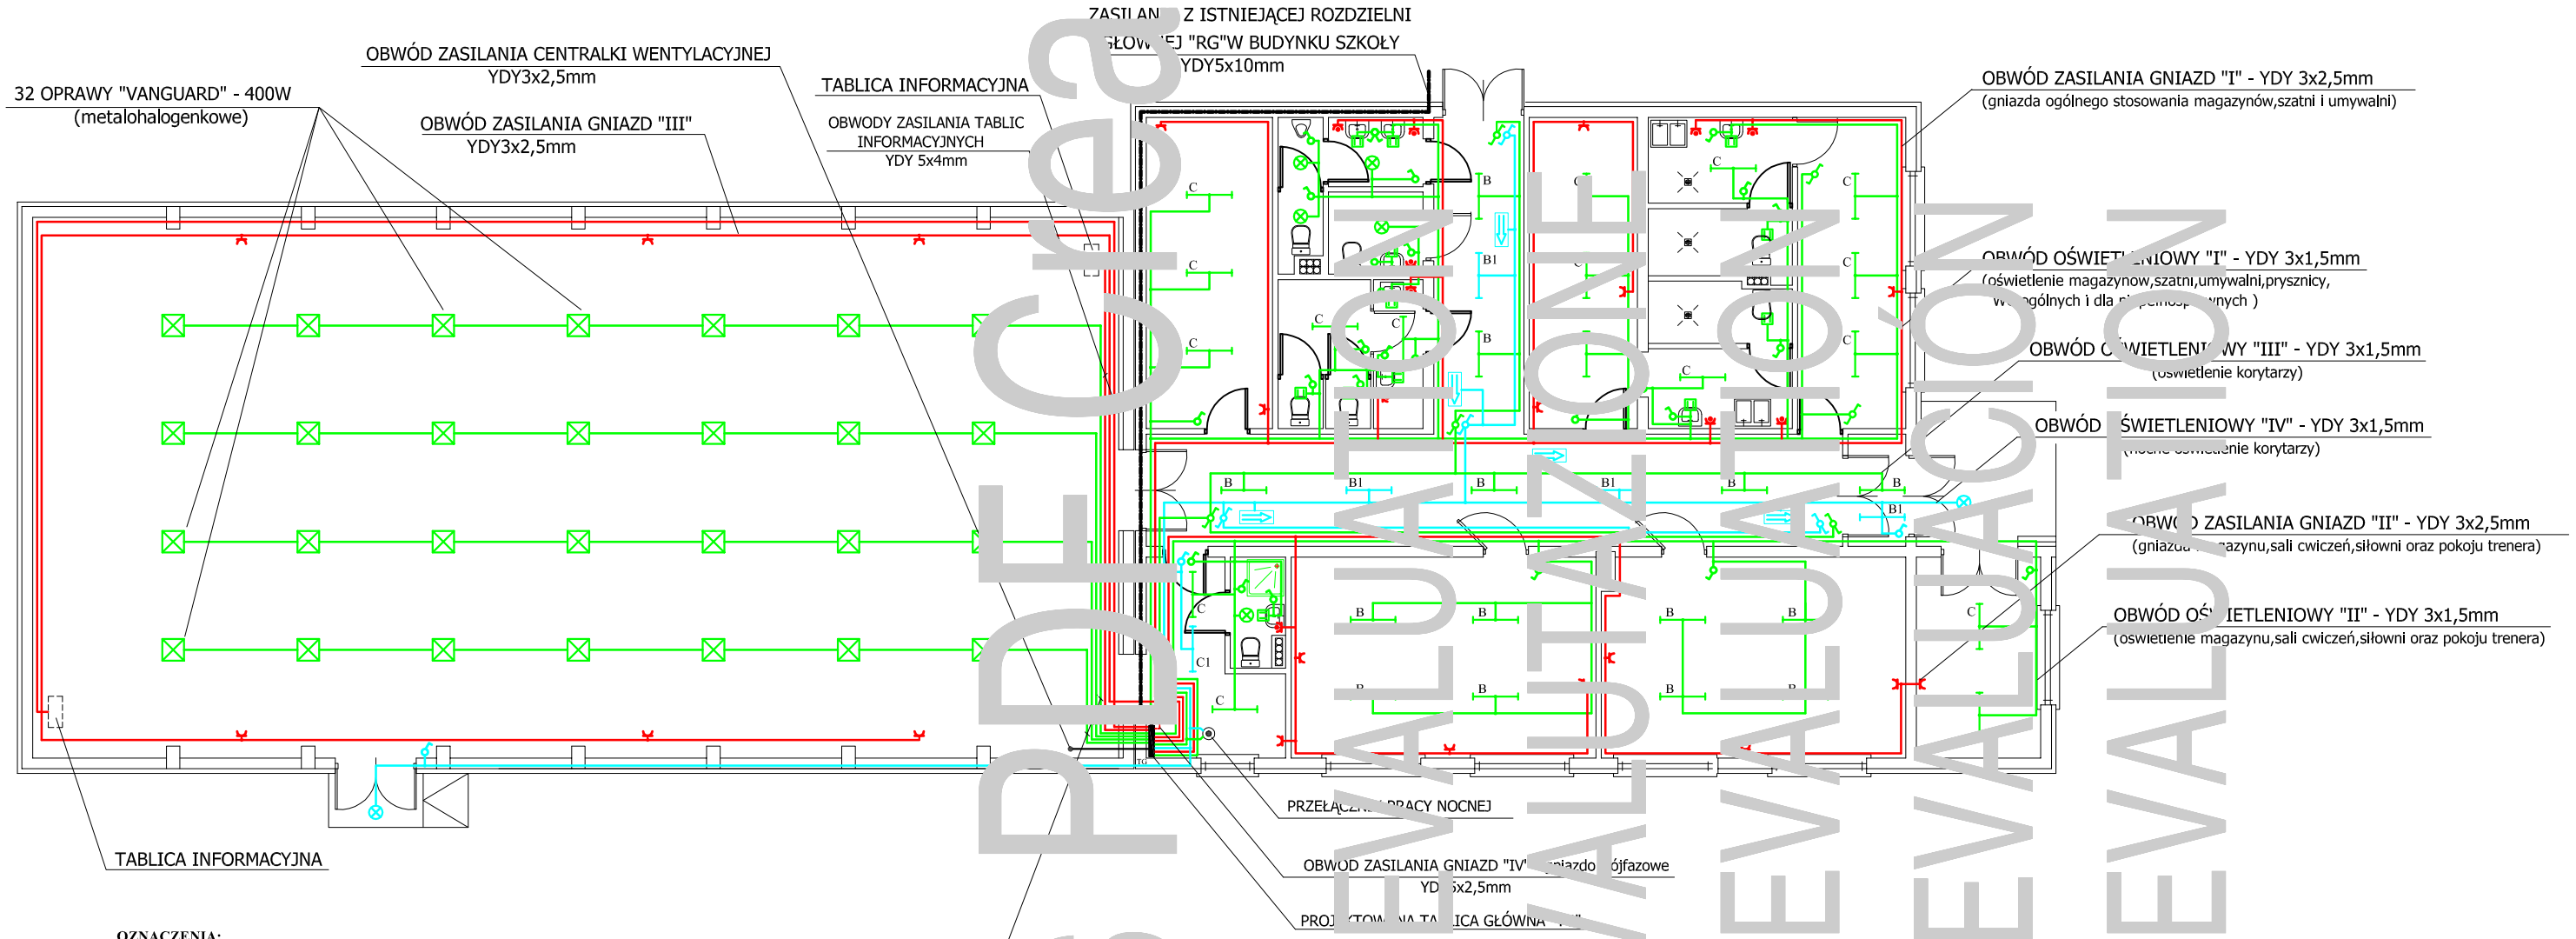

OZNACZENIA:

- Obwody oświetleniowe
- Obwody trójfazowe (zasilające tablice)
- Obwody gniazd wtykowych ogólnego przeznaczenia
- Obwody trójfazowe (zasilające tablice)
- Gniazdo jednofazowe ogólnego zastosowania (hermetyczne)
- Gniazdo jednofazowe ogólnego zastosowania (zwykłe)
- Wyłącznik oświetlenia pojedynczy
- Wyłącznik oświetlenia podwójny
- Wyłącznik oświetlenia schodowy

ZASTOSOWANE OPRAWY OŚWIETLENIOWE:

- B — Oprawa świetlówkowa 2x36W
- B1 — Oprawa świetlówkowa 2x36W z inwerterem
- C — Oprawa świetlówkowa 1x36W
- Oprawa świetlówkowa 1x36W z inwerterem
- Oprawa oświetleniowa (1x18W) - (plafoniera)
- Oprawa oświetleniowa 400W (VANGUARD)
- Oprawa oświetleniowa żarowa

UWAGI:

1. Wszystkie instalacje (oświetleniowe i gniazd wtykowych nale ży wykonac jako podtynkowe w rurkach PCV).
2. Instalacje oświetleniowe wykonac przewodami YDY3x1,5mm (dla wyłącznika schodowego zastosowac przewód YDY 4x1,5mm)
3. Instalacje gniazd wtykowych jednofazowych wykona c przewodami YDY3x 2,5mm
4. Gniazda wtykowe w pomieszczeniach montowa c na wysokoozci 0,3m od poziomu pod łogi W pomieszczeniach sanitarnych (umywalki, łazienki) gniazda wtykowe nale ży montowac 1 m od poziomu podłogi z zachowaniem 0,6m odległo ści od dostępu do wody
5. Gniazda wtykowe znajdujące się w pobliżu miejsc z dostępem do wody (prysznice,wanny,umywalki,zlewozmywaki itp.) nale ży instalowac w odległosci co najmniej 0,6m od tych miejsc.
6. Oprawy oświetleniowe oznaczone cyfrą "1" na klatkach schodowych i korytarzach nale ży wykonac jako oprawy z inwerterem (podtrzymanie napięcia na ok.2 godzny - droga ewakuacyjna)
6. W ubikacjach i łazienkach w kanałach wentylacyjnych montowac wentylatorki EDM-100 (13W) włączone w obwód oświetleniowy

PRACOWNIA PROJEKTOWA - "MAXPOL" ul.Żeromskiego 51a				
INWESTOR:	URZĄD MIASTA - KOZIENICE ul.PARKOWA 2			Nr rys. 2
OBIEKT:	SALA GIMNASTYCZNA Z ŁĄCZNIKIEM Szkoła Podstawowa w Janikowie			
PRZEDMIOT OPRACOWANIA	INSTALACJA ELEKTRYCZNA SALI GIMNASTYCZNEJ Z ŁĄCZNIKIEM			Skala: 1:100
PROJEKTOWAŁ:	inż. DARIUSZ KUBAT			Upr.bud. 62/27/75
SPRAWDZIŁ:				

Jaws PDF Creator
EVALUATION VERSION