


SCHEMAT ELEKTRYCZNY TABLICY GŁÓWNEJ"TG"
(obudowa NXL5x24)

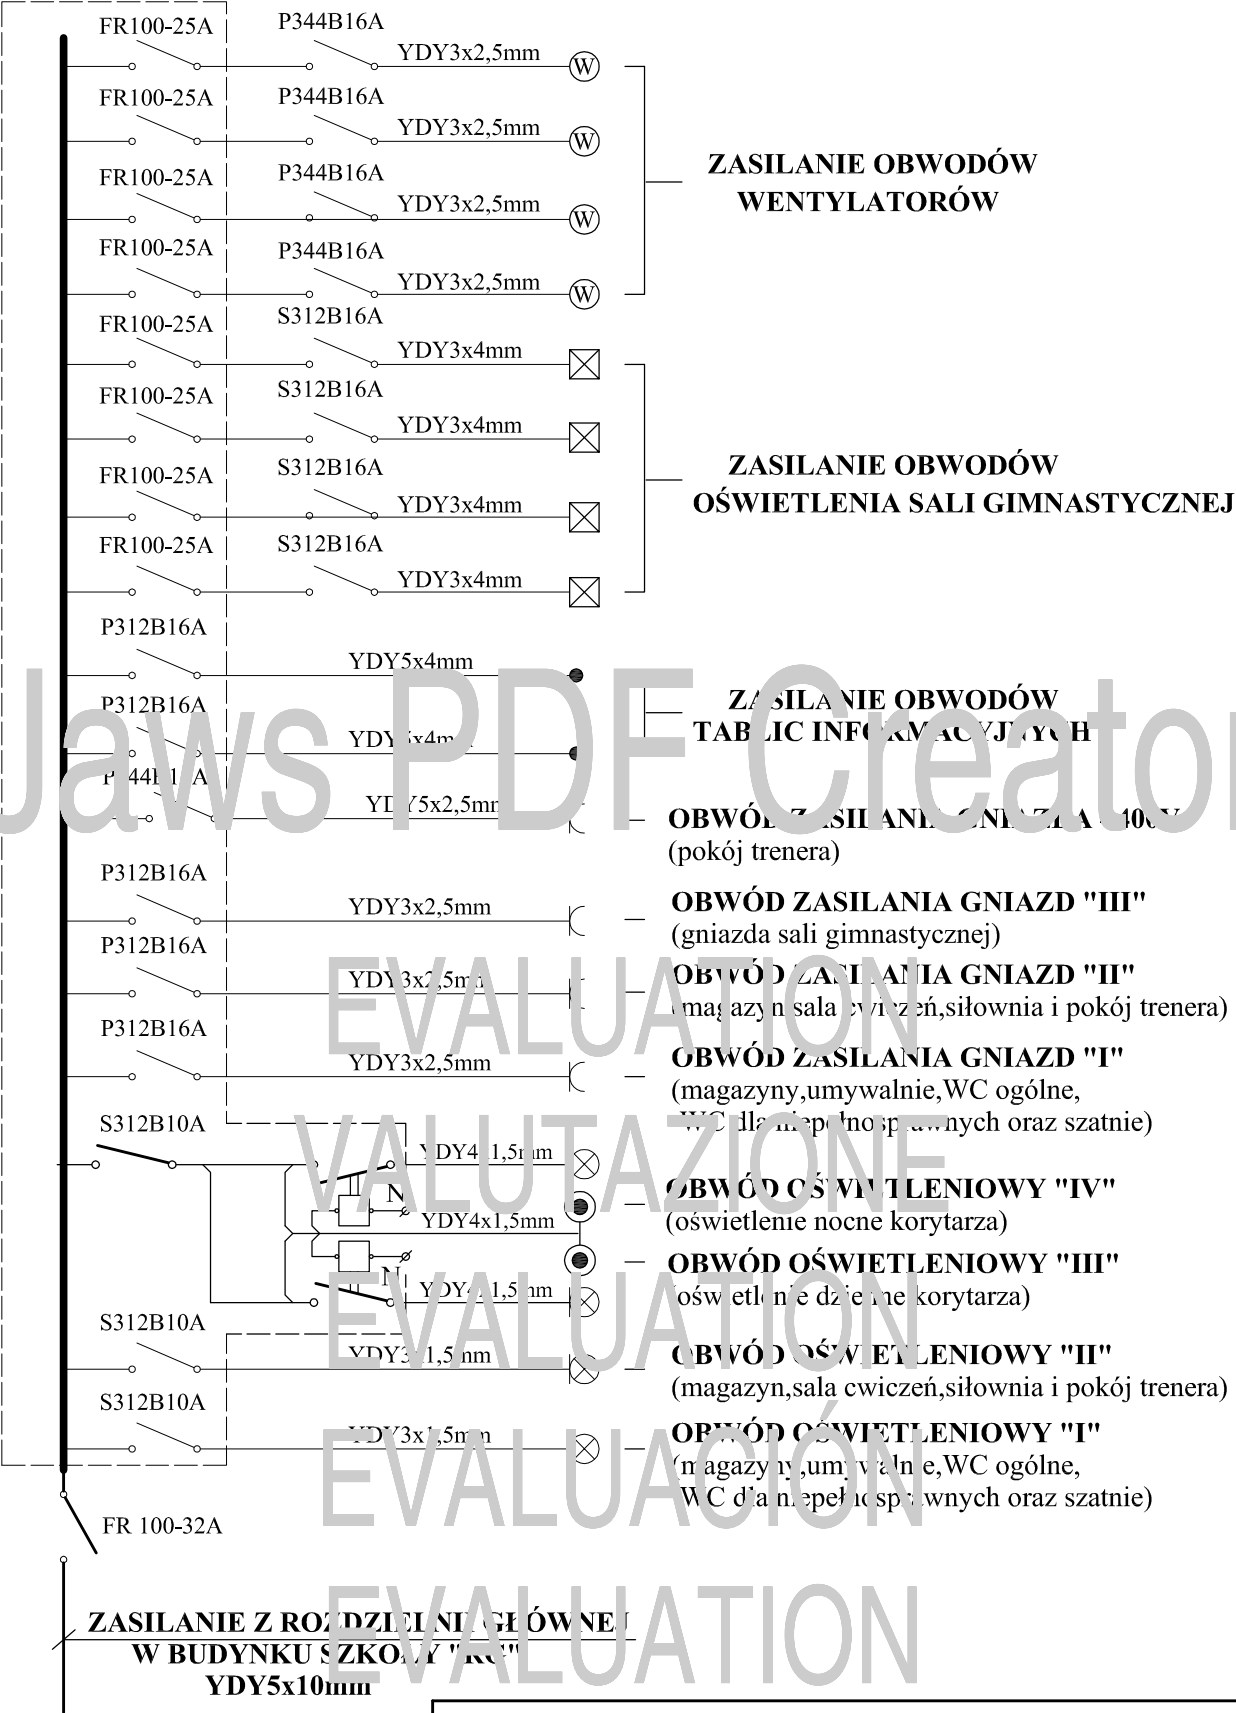

PRACOWNIA PROJEKTOWA - "MAXPOL"				
ul.Żeromskiego 51a				
INWESTOR:	URZĄD MIASTA - KOZIENICE ul.PARKOWA 2			Nr rys. 1
OBIEKT:	SALA GIMNASTYCZNA Z ŁĄCZNIKIEM Szkoła Podstawowa w Janikowie			
PRZEDMIOT OPRACOWANIA	SCHEMAT ELEKTRYCZNY TABLICY GŁÓWNEJ SALI GIMNASTYCZNEJ Z ŁĄCZNIKIEM			Skala: 1:100
PROJEKTOWAŁ:	inż. DARIUSZ KUBAT			Upr.bud. 62/27/75
SPRAWDZIŁ:				