


SŁUP Poz.4,3

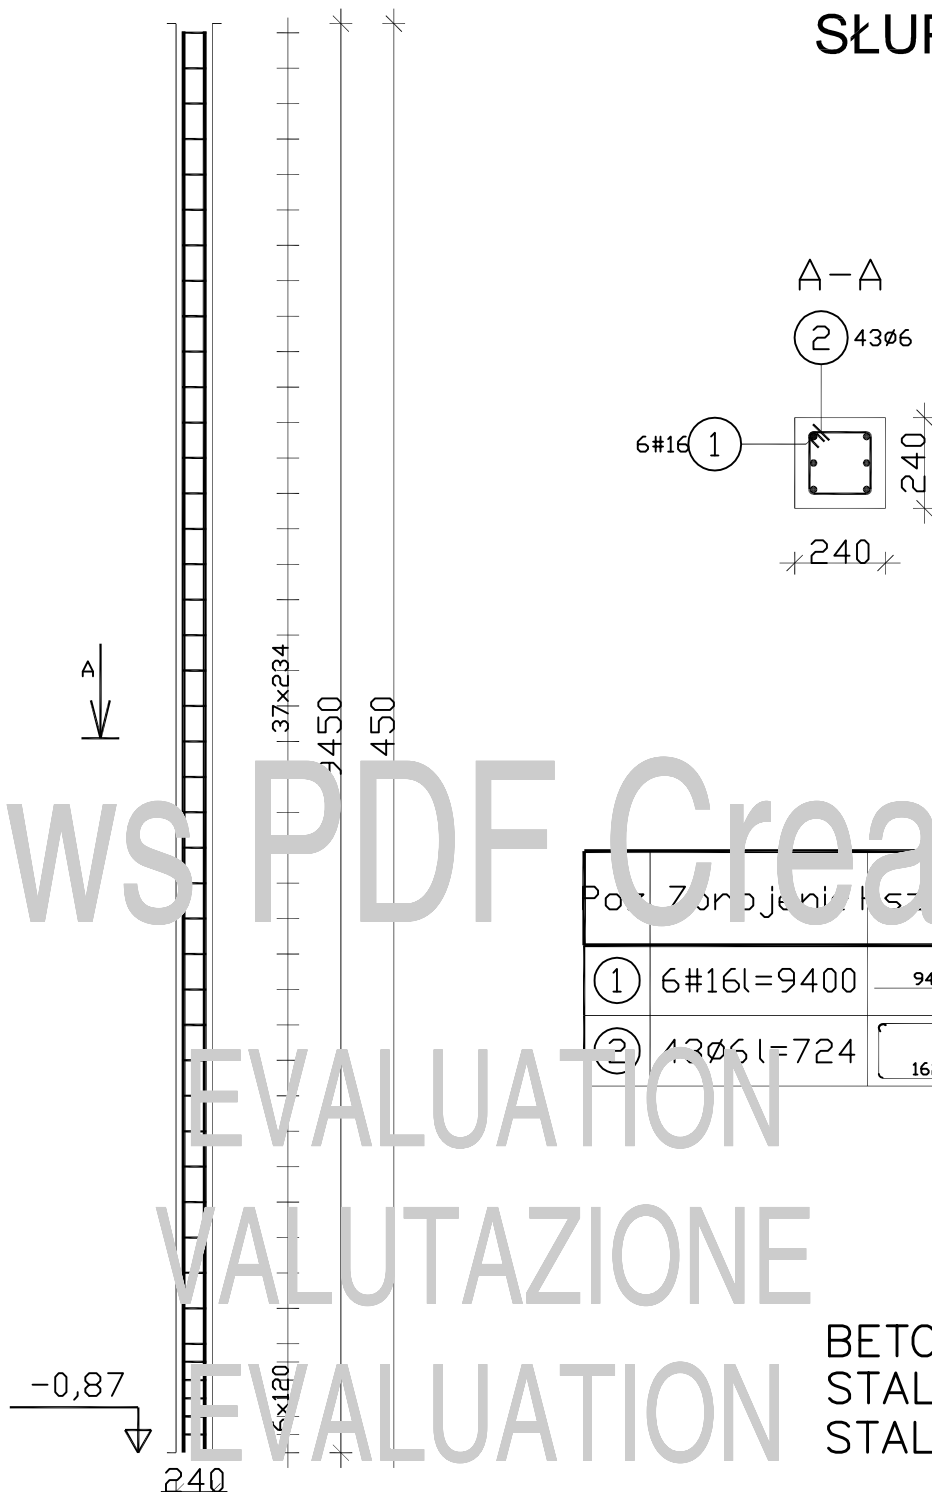

Pos. Zbrojenia i kształt Stal			
①	6#16l=9400	9400	A-III
②	43#6 l=724	162	A-0

BETON B25
STAL AIII-34GS
STAL A0-StOS

 PRACOWNIA PROJEKTOWA "MAXPOL" Żeromskiego 51A tel. (048) 385 - 09 - 51	projektant:	mgr inż. Mirosław Kieć	nr upr. bud.	G-VIII-7342/65/94	data:	08.2008r.	podpis:
	opracowanie:	mgr inż. Sławomir Górecki				08.2008r.	
	opracowanie:	mgr inż. Sławomir Górecki				08.2008r.	
	opracowanie:	mgr inż. Sławomir Górecki				08.2008r.	
FAZA: PROJEKT ARCHITEKTONICZNO - BUDOWLANY							
Obiekt:		Inwestor:			skala:		
SALA GIMNASTYCZNA Z ŁĄCZNIKIEM PRZY PUBLICZNEJ SZKOLE PODSTAWOWEJ POŁOŻONA NA DZIAŁKACH NR 192 I 198/2 W JANIKOWIE, GMINA KOZIENICE		URZĄD MIEJSKI W KOZIENICACH			1:50		
Branża:		Tytuł rysunku:			nr rysunku:		
Konstrukcja		SŁUP Poz.4,3			8/K		
Niniejszy projekt jest własnością jego autorów. Kopiowanie, publikowanie oraz wykorzystanie projektu do jakichkolwiek innych celów bez wiedzy i zgody autorów jest zabronione na mocy Ustawy o Prawie Autorskim i prawach pokrewnych z dnia 4 lutego 1994 r. (Dz. U. z 1994r., nr 24, poz.83)							