


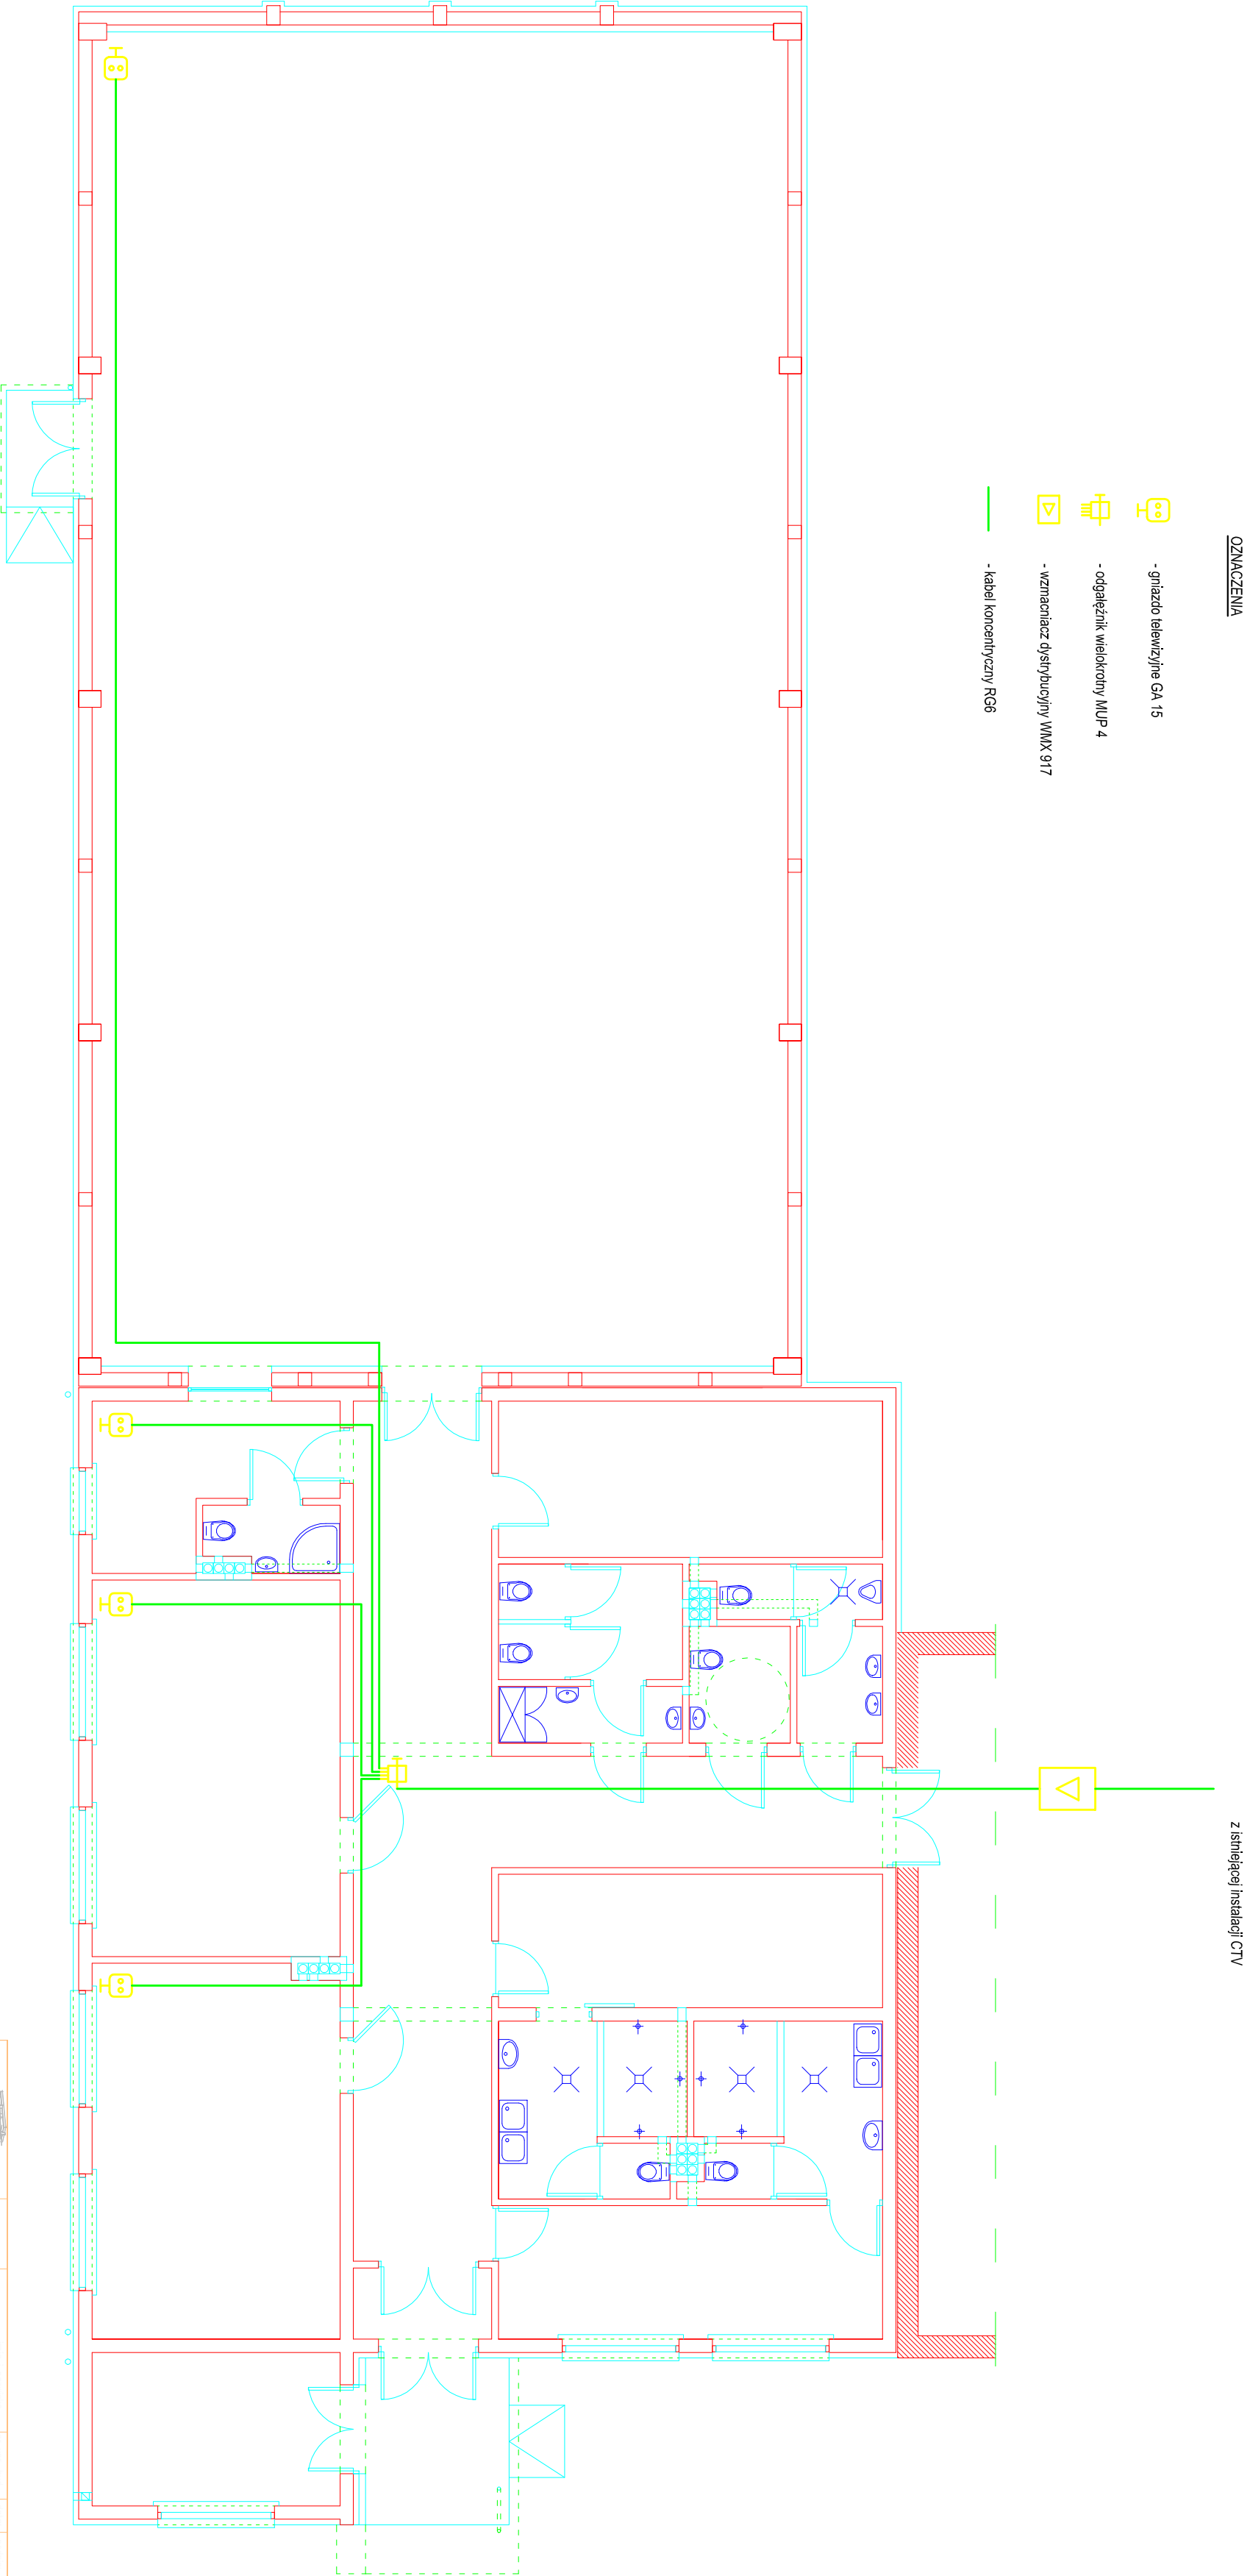

 "MARPOL"					
		mgr inż. Jacek Szybowalski	mgr inż. arch. Sławomir Chwał	10000	
		FAZA: PROJEKT BUDOWLANO - WYKONAWCZY			
Elektryczna		PLAN INSTALACJI CTV		1	1:100