


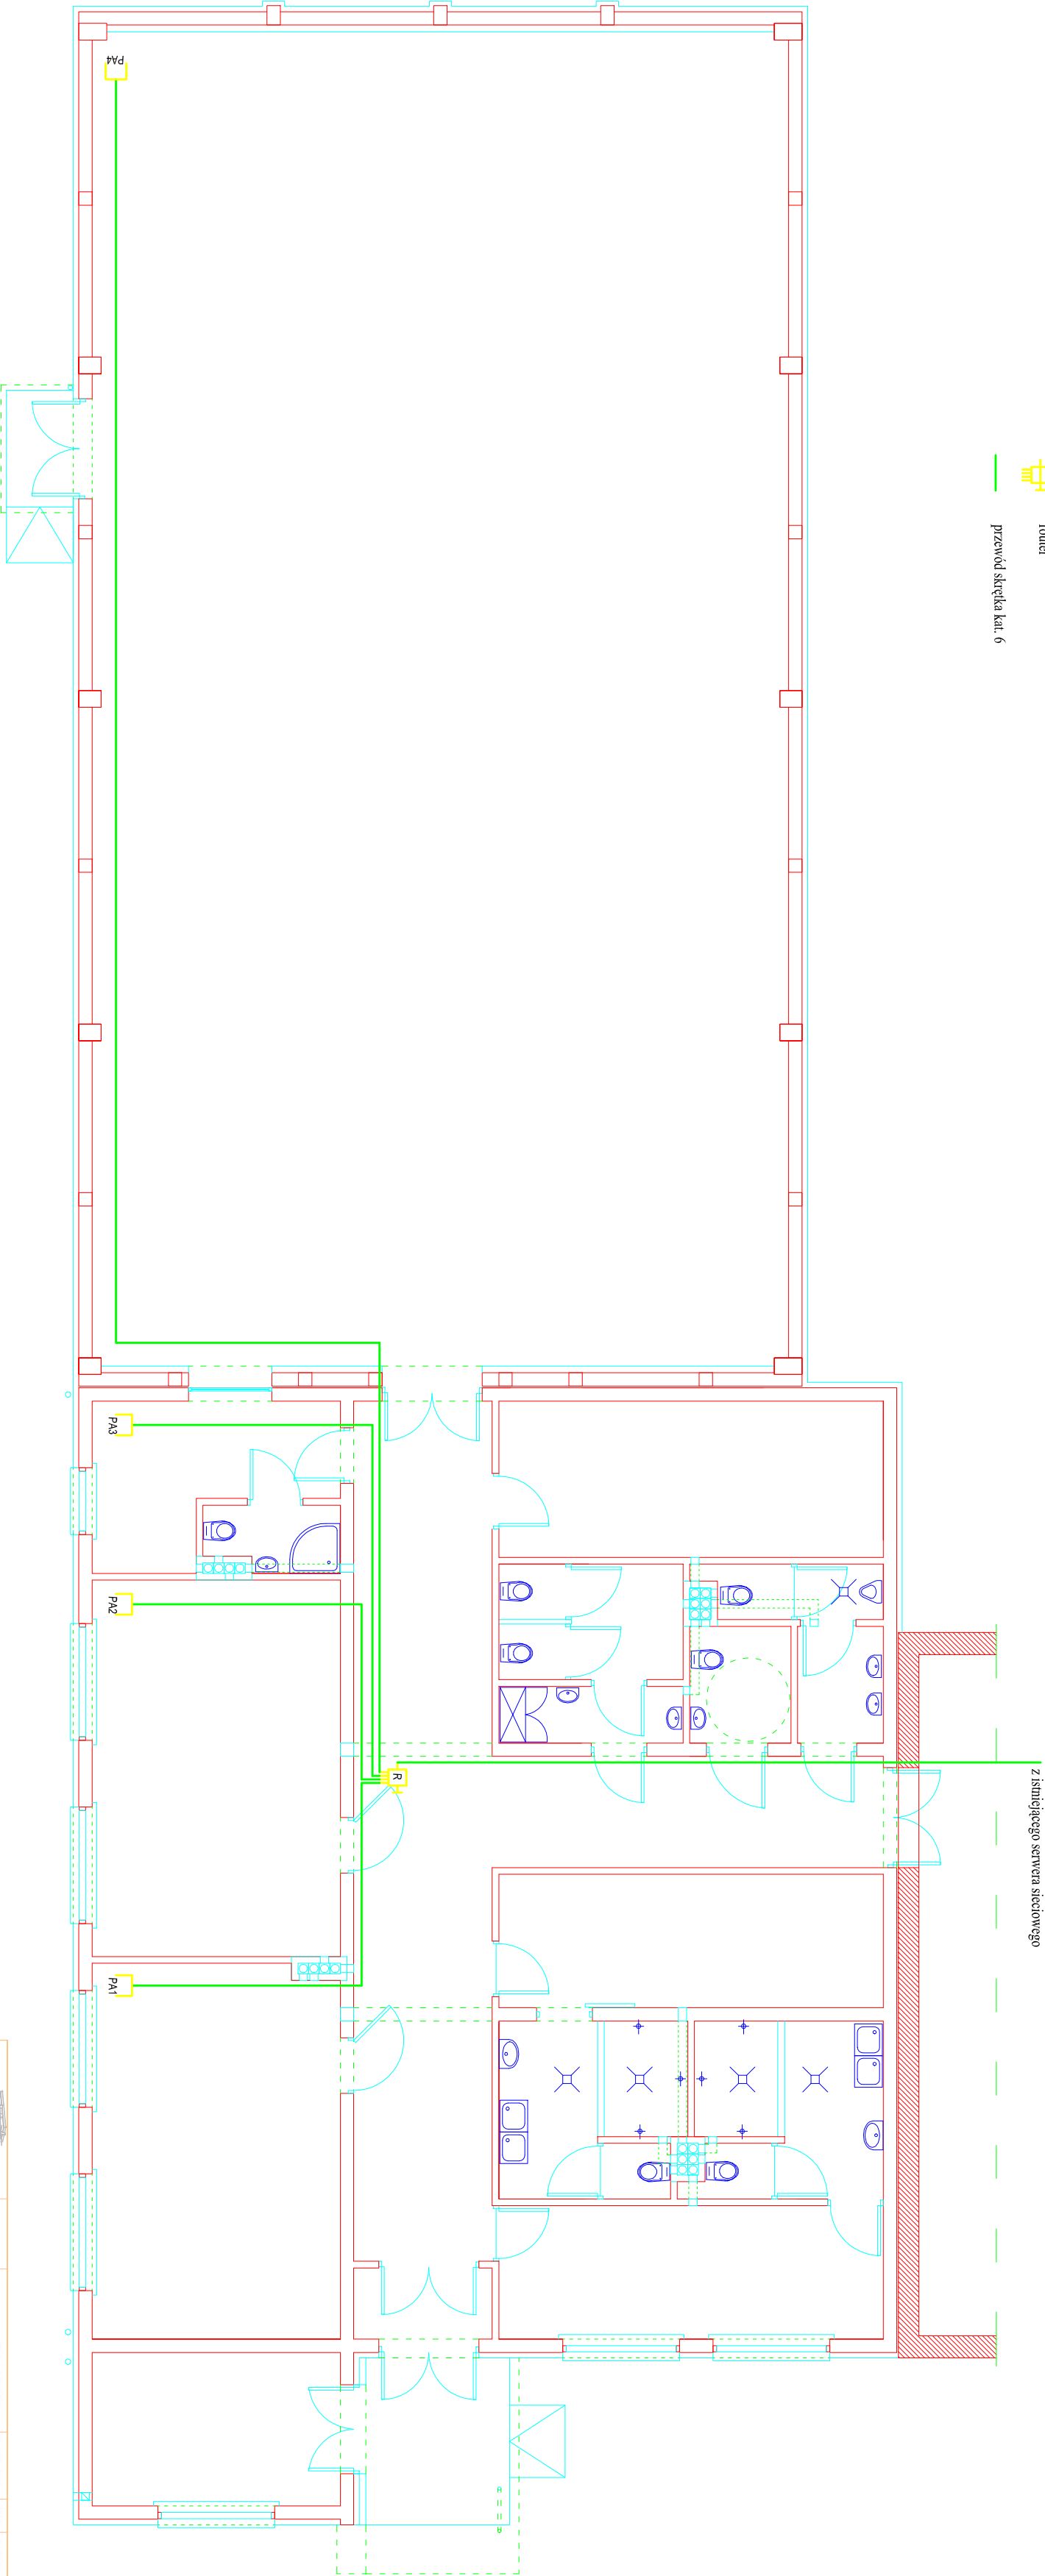

OZNACZENIA

- gizmo RJ 45
- PA3
- router
- przewód skrętka kat. 6

		mgr inż. Dariusz Kubiak	opracował	
"M.A.P.O.L."		mgr inż. Jacek Szybowalski		
Faza projektu: BUDOWLANO - WYKONAWCZY				
Skala: 1:100				
Temat: Elektryczna		PLAN INSTALACJI KOMPUTEROWEJ	3	