


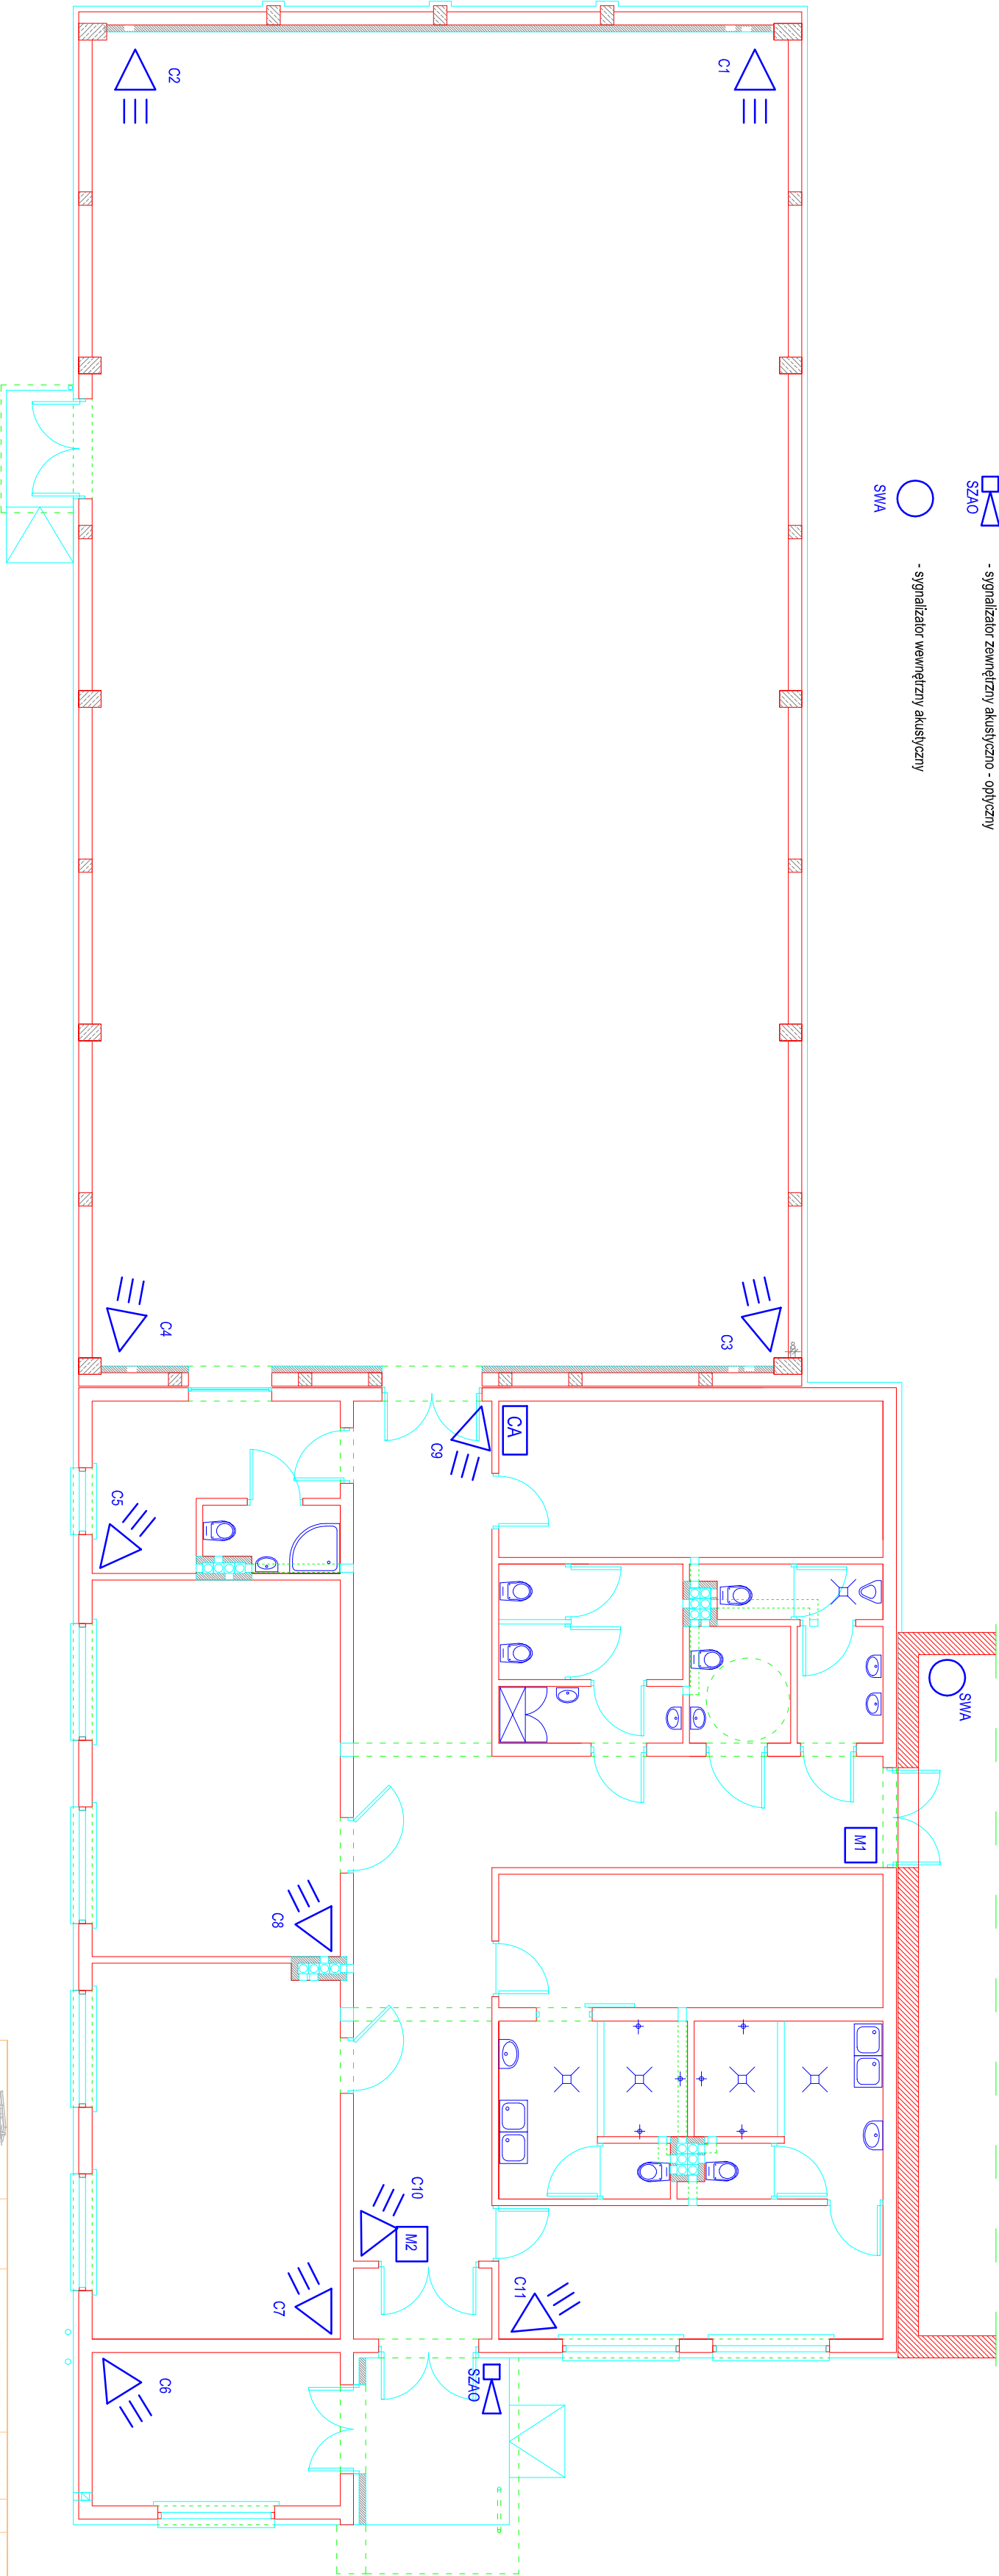

OZNACZENIA

-  C1 - cyfrowa pasywna czujka ruchu
-  CA - centrala alarmowa
-  M1 - manipulator LCD w obudowie
-  SZAG - sygnalizator zewnętrzny akustyczno - optyczny
-  SMA - sygnalizator wewnętrzny akustyczny

		mgr inż. Dariusz Kubiak		opracował
mgr inż. Jacek Szybowalski				
Faza projektu budowlanego wykonawczego				
1:100				
Elektryczna		PLAN INSTALACJI SIWIM		4