


BRAMA WJAZDOWA Z FURTKĄ

Przekrój I-I

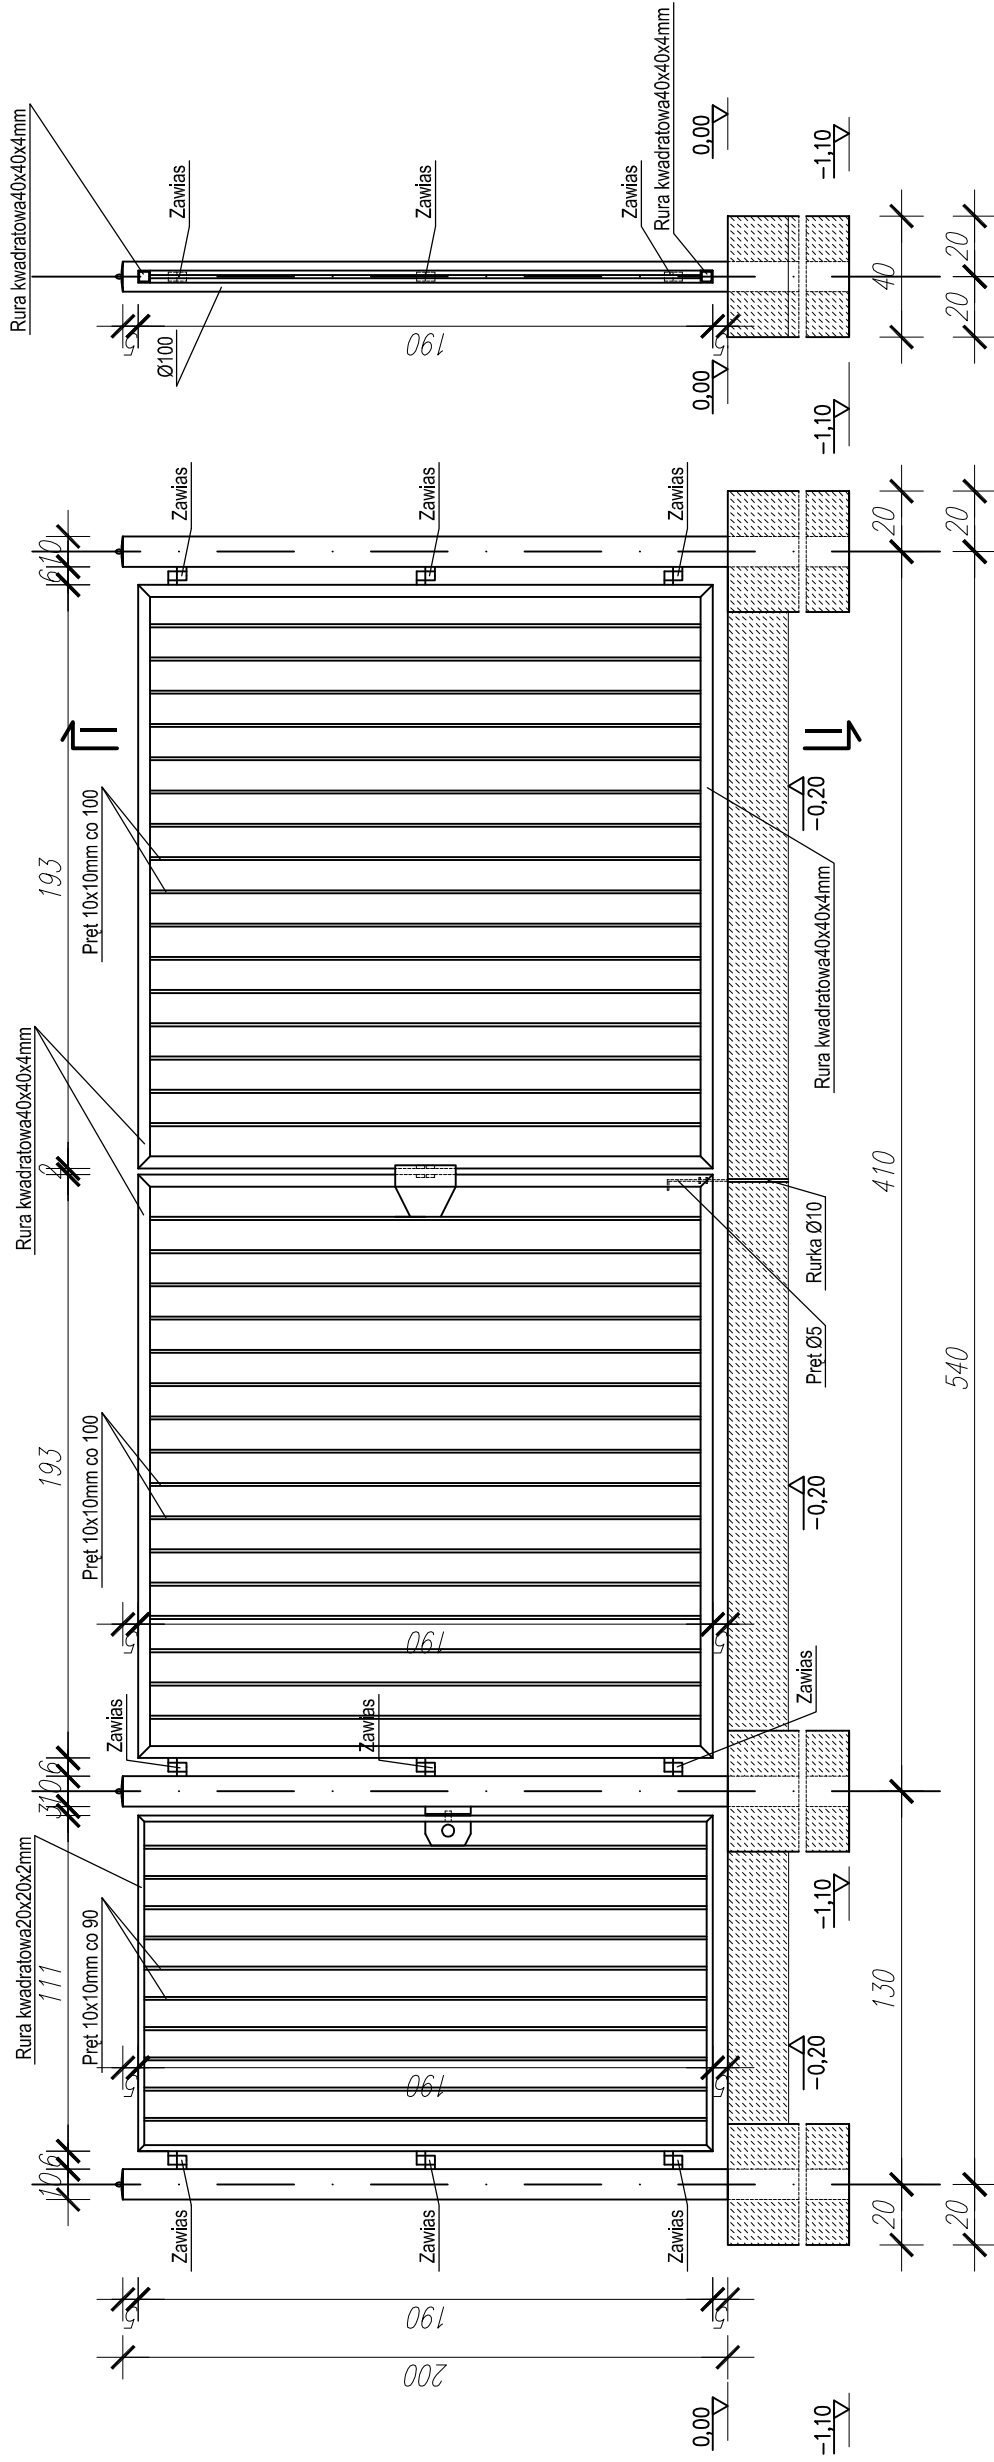

	projektanci:	mgr inż. arch. Witold Malmon	nr upr. bud.	data:	podpis:
	opracowanie:	Karol Grysiński		09.2006r	
	sprawdzający:				
	FAZA: PROJEKT WYKONAWCZY OGRODZENIA				
Objekt:	SALA GIMNASTYCZNA		INWESTOR:		skala:
			URZĄD M. I.G. KOZIENICE		1:25
Branża:	Tytuł rysunku:		nr rysunku:		
	Architektura		BRAMA WJAZDOWA Z FURTKA		1/A
Niniejszy projekt jest własnością jego autorów. Kopiowanie, publikowanie oraz wykorzystanie projektu do jakichkolwiek innych celów bez wiedzy i zgody autorów jest zabronione na mocy Ustawy o Prawie Autor skim i prawach pokrewnych z dnia 4 lutego 1994 r. (Dz. U. z 1994r., nr 24, poz.83)					

ERROR: syntaxerror
OFFENDING COMMAND: --nostringval--

STACK:

/Title
()
/Subject
(D:20081020115754+02'00')
/ModDate
()
/Keywords
(PDFCreator Version 0.9.5)
/Creator
(D:20081020115754+02'00')
/CreationDate
(Admin)
/Author
-mark-