




PRZEKRÓJ NORMALNY I KONSTRUKCYJNY
ŚCIEŻKI ROWEROWEJ I CHODNIKA
SKALA 1:25

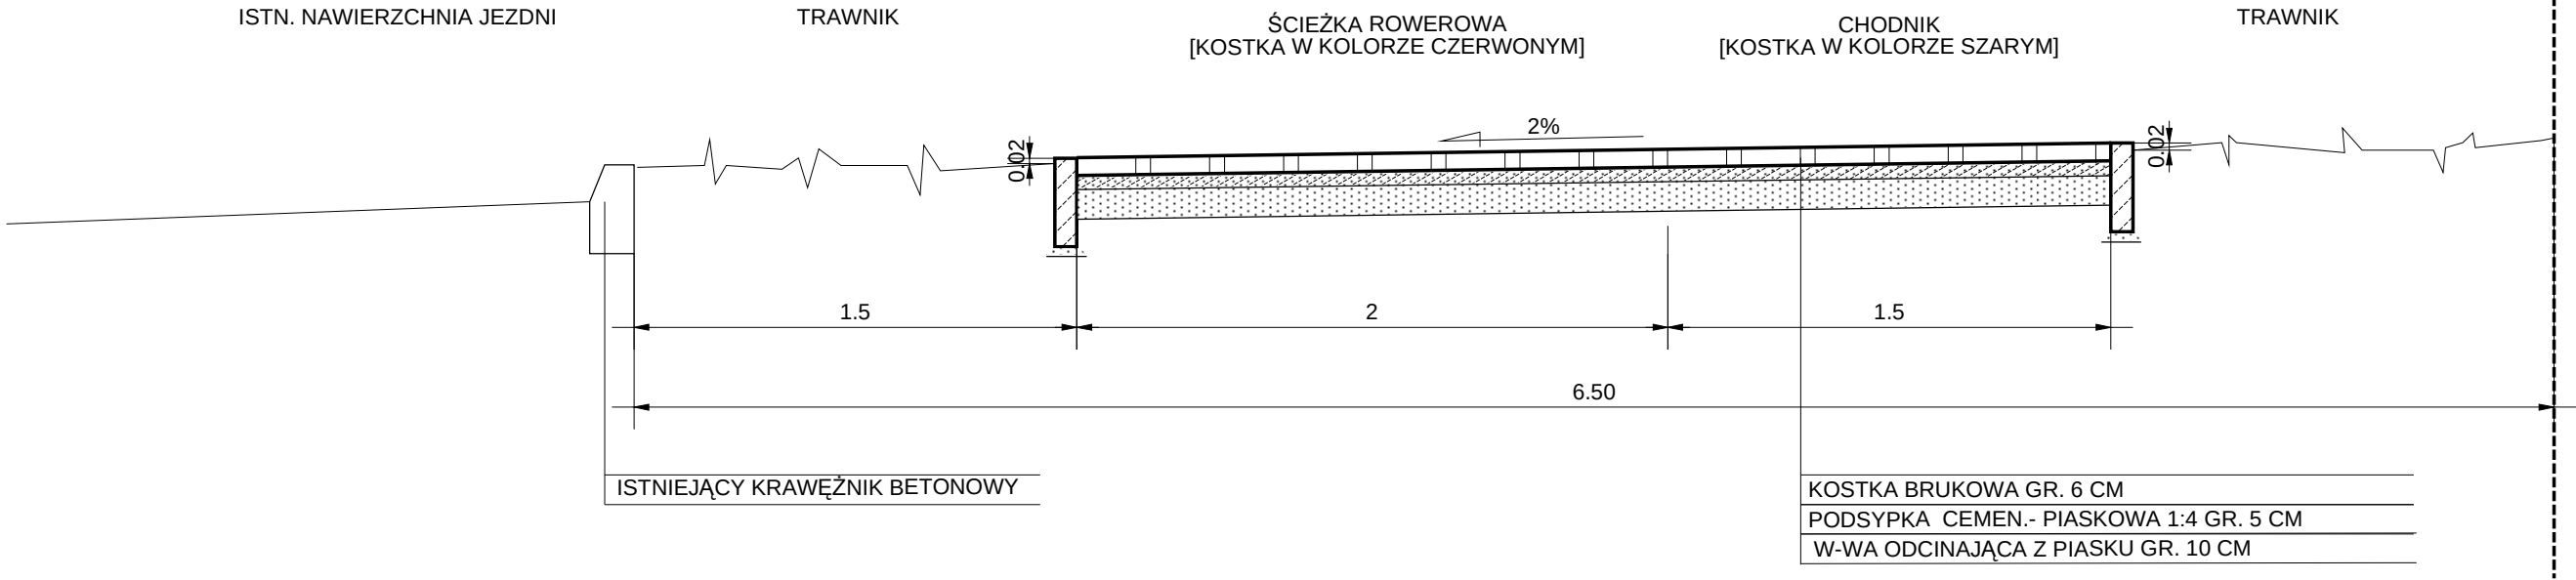

PRZEKRÓJ KONSTRUKCYJNY
ZJAZDU NA DROGĘ GRUNTOWĄ
SKALA 1:10

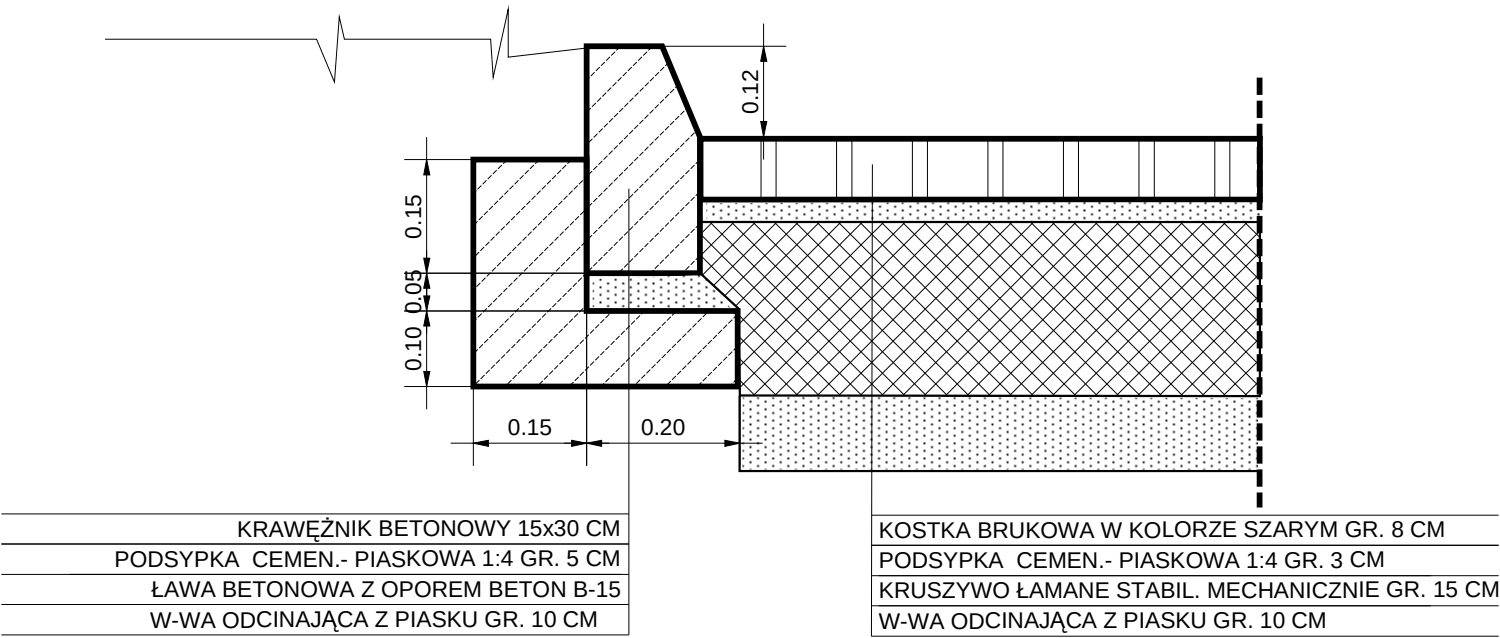

PRZEKRÓJ KONSTRUKCYJNY
KRAWĘŻNIKA WTOPIONEGO
SKALA 1:10

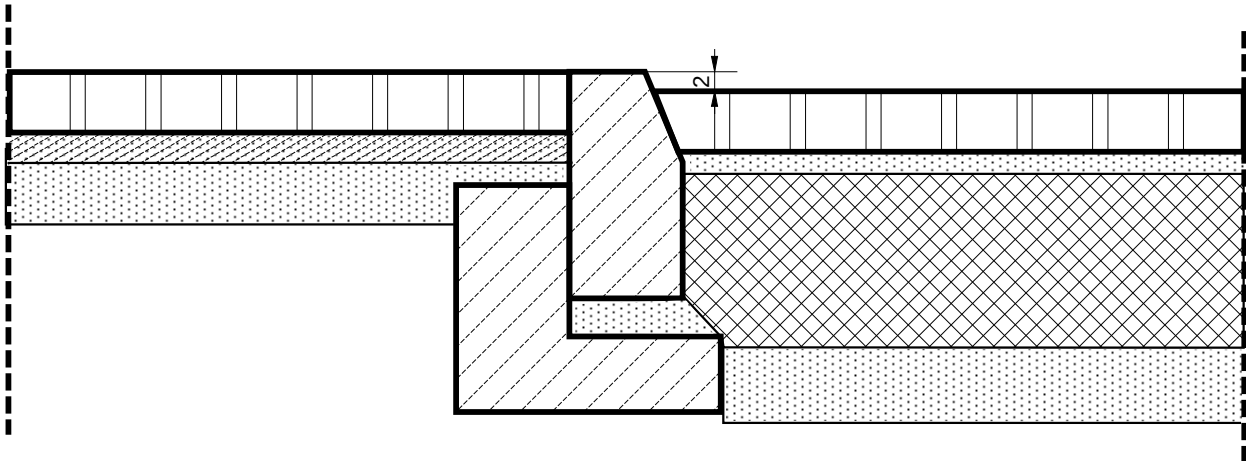

PRZEKROJE NORMALNE I KONSTRUKCYJNE			
	Imię i nazwisko	Nr uprawnień	Podpis
PROJEKTANT	mgr inż. E. ŚWIEBODA	UAN-K-II-8286/12/86	
SPRAWDZIŁ	mgr inż. A. KMIECIK	GP-III-7342/166/92	
INWESTOR:	UMIG W KOZIENICACH UL. PARKOWA 5		OBIEKT: PRZEBUDOWA CHODNIKA I ŚCIEŻKI ROWEROWEJ UL. JANA PAWŁA II W KOZIENICACH
SKALA:	STADIUM:	DATA:	NR. RYS:
1:25 1:10	PB	04.2008 r	D.1456.3
ENERGETYKA BIURO PROJEKTÓW Sp. z o.o.			Radom, ul. Szewska 6 Tel. 048 363 94 80 e-mail: energetyka@dami.com.pl