
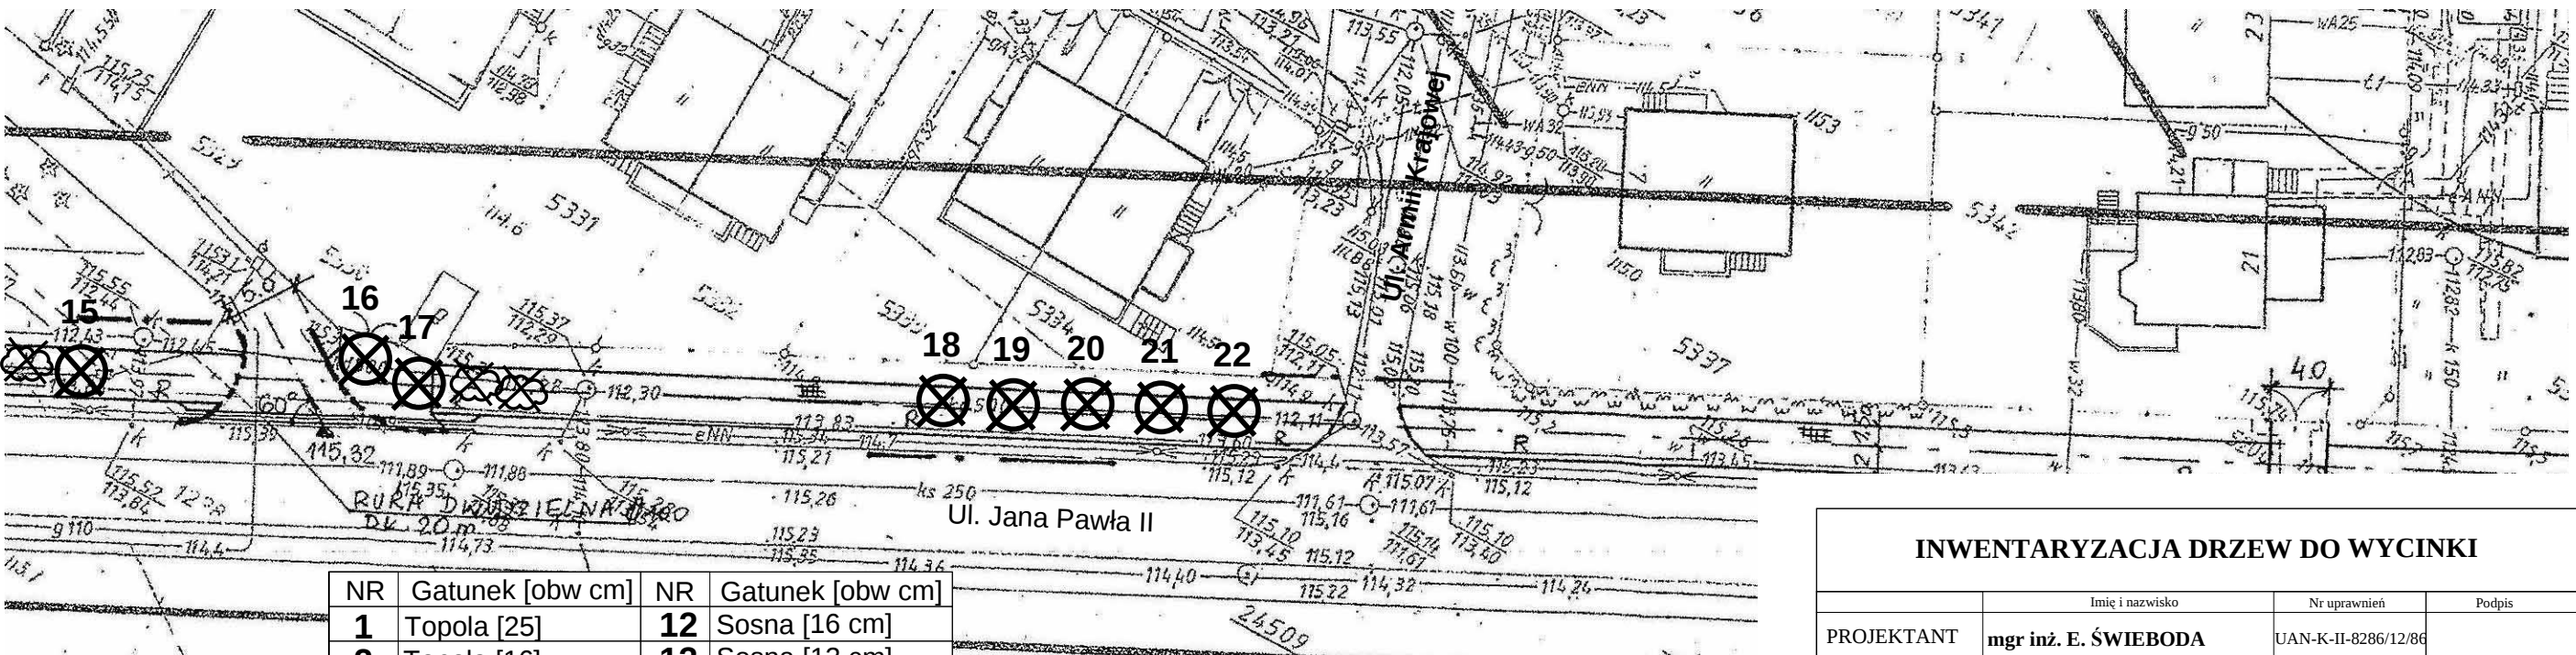


INWENTARYZACJA DRZEW DO WYCINKI  
SKALA 1:500

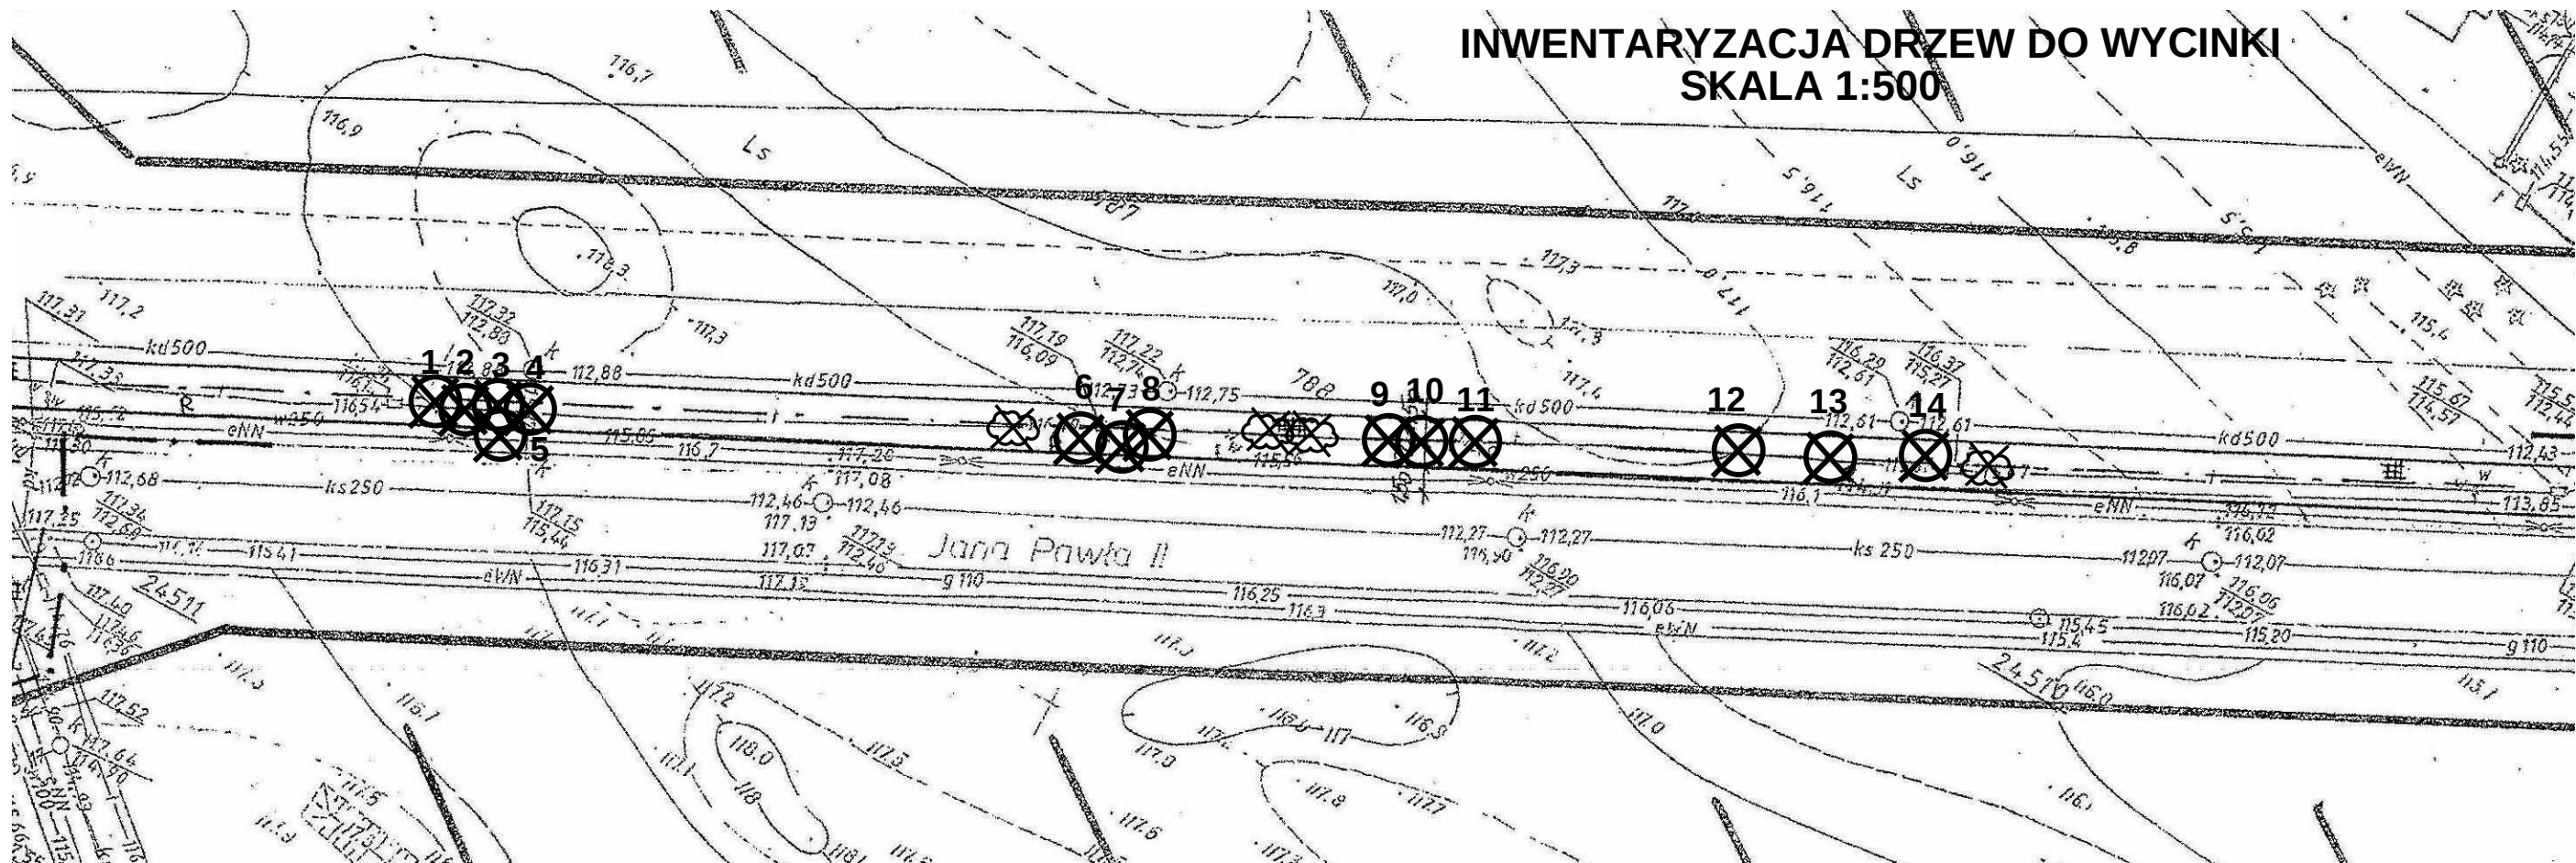

| NR | Gatunek [obw cm] | NR | Gatunek [obw cm] |
|----|------------------|----|------------------|
| 1  | Topola [25]      | 12 | Sosna [16 cm]    |
| 2  | Topola [16]      | 13 | Sosna [13 cm]    |
| 3  | Topola [25]      | 14 | Sosna [17 cm]    |
| 4  | Topola [25]      | 15 | Akacja [25 cm]   |
| 5  | Topola [16]      | 16 | Klon [17 cm]     |
| 6  | Sosna [13 cm]    | 17 | Klon [13 cm]     |
| 7  | Sosna [16 cm]    | 18 | Klon [11 cm]     |
| 8  | Sosna [13cm]     | 19 | Klon [10 cm]     |
| 9  | Sosna [13 cm]    | 20 | Klon [12 cm]     |
| 10 | Sosna [16 cm]    | 21 | Klon [13 cm]     |
| 11 | Sosna [13 cm]    | 22 | Klon [13 cm]     |

 Krzewy [pow. 6.42 m2]

INWENTARYZACJA DRZEW DO WYCINKI

|            | Imię i nazwisko                     | Nr uprawnień        | Podpis                                                                            |
|------------|-------------------------------------|---------------------|-----------------------------------------------------------------------------------|
| PROJEKTANT | mgr inż. E. ŚWIEBODA                | UAN-K-II-8286/12/86 |                                                                                   |
| SPRAWDZIŁ  | mgr inż. A. KMIECIK                 | GP-III-7342/166/92  |                                                                                   |
| INWESTOR:  | UMiG W KOZIENICACH<br>UL. PARKOWA 5 |                     | OBIEKT: BUDOWA CHODNIKA<br>I ŚCIEŻKI ROWEROWEJ<br>UL. JANA PAWŁA II W KOZIENICACH |
| SKALA:     | 1:500                               | STADIUM:            | PB                                                                                |
|            |                                     | DATA:               | 04.2008 r                                                                         |
|            |                                     | NR. RYS:            | D.1456.5                                                                          |

**ENERGETYKA**  
BIURO PROJEKTÓW Sp. z o.o.  
Radom, ul. Szewska 6  
Tel. 048 363 94 80  
e-mail: energetyka@dami.com.pl