



PRZEKRÓJ NORMALNY SKALA 1:100

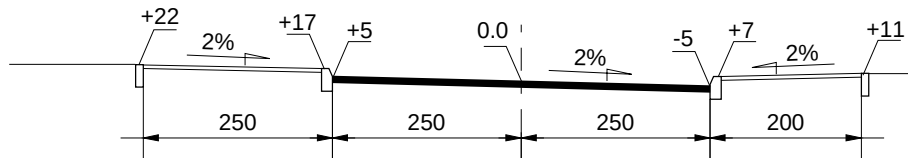


PRZEKRÓJ KONSTRUKCYJNY
SKALA 1:10

a) NAWIERZCHNI JEZDNI, ZJAZDÓW
I CHODNIKÓW WZMOCNIONYCH

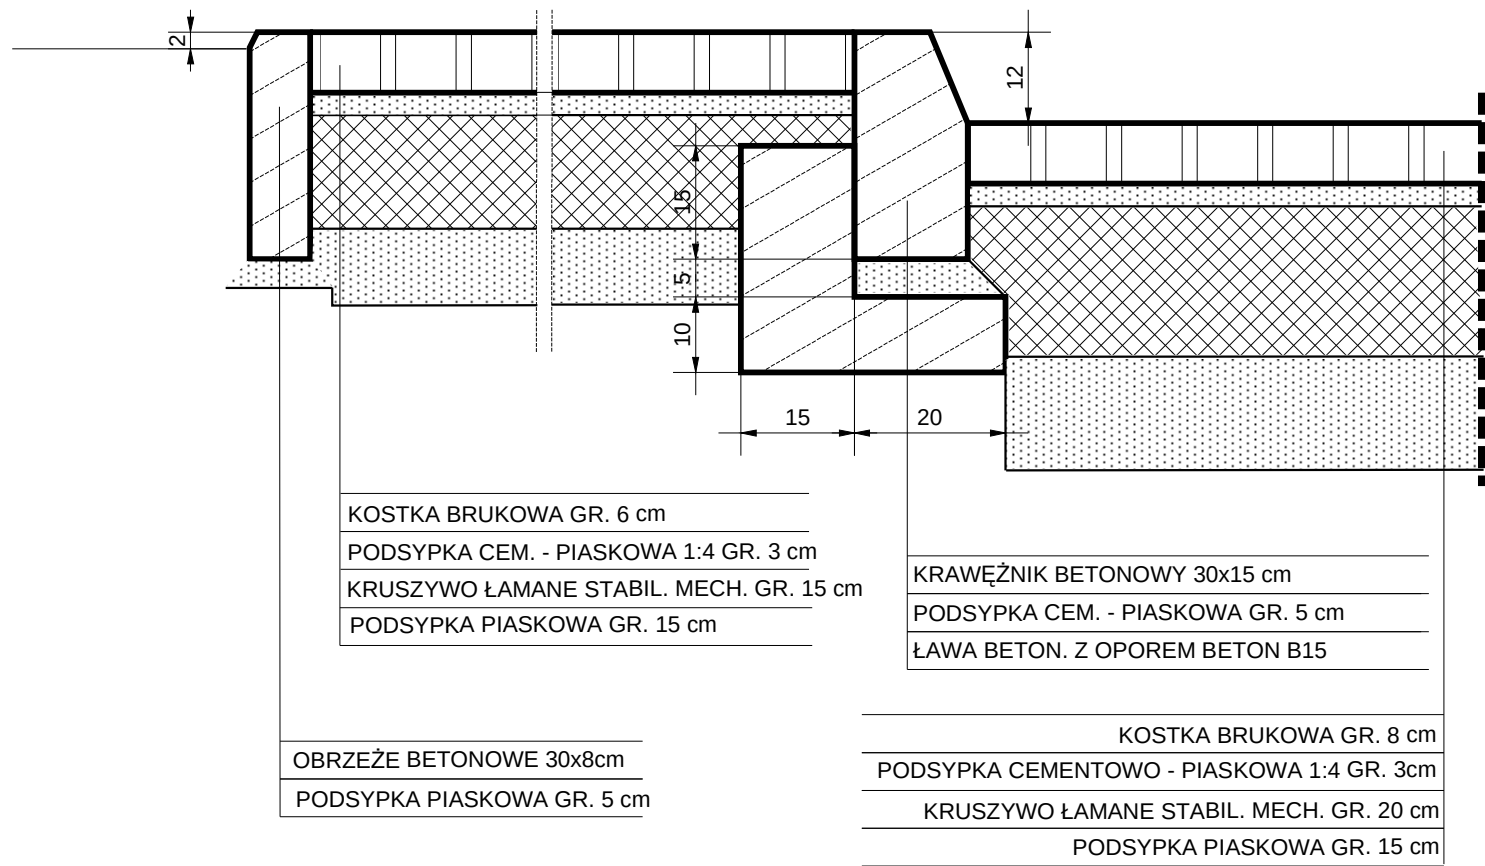

b) KRAWĘŻNIKA WTOPIONEGO

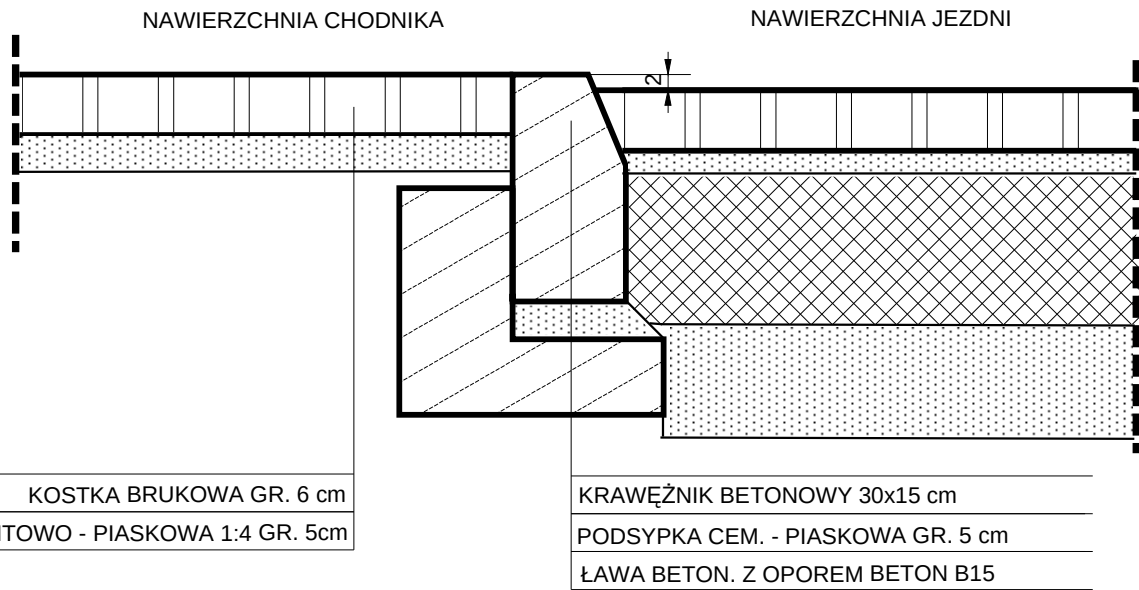

PRZEKROJE NORMALNE I KONSTRUKCYJNE			
	Imię i nazwisko	Nr uprawnień	Podpis
PROJEKTANT	mgr inż. E. ŚWIEBODA	UAN-K-II-8286/12/86	
SPRAWDZIŁ	mgr inż. A. KMIECIK	GP-III-7342/166/92	
INWESTOR: URZĄD MIASTA I GMINY W KOZIENICACH UL. PARKOWA 5		OBIEKT: PRZEBUDOWA SIĘGACZA OD UL. SKŁODOWSKIEJ DO PRZED- SZKOŁA NR 1 W KOZIENICACH	
SKALA: 1:100, 1:10	STADIUM: PB	DATA: 04.2008	NR. RYS: D.1459.4
ENERGETYKA BIURO PROJEKTÓW Sp. z o.o.			Radom, ul.Szewska 6 Tel. 048 363 94 80 e-mail: energetyka@dami.com.pl