



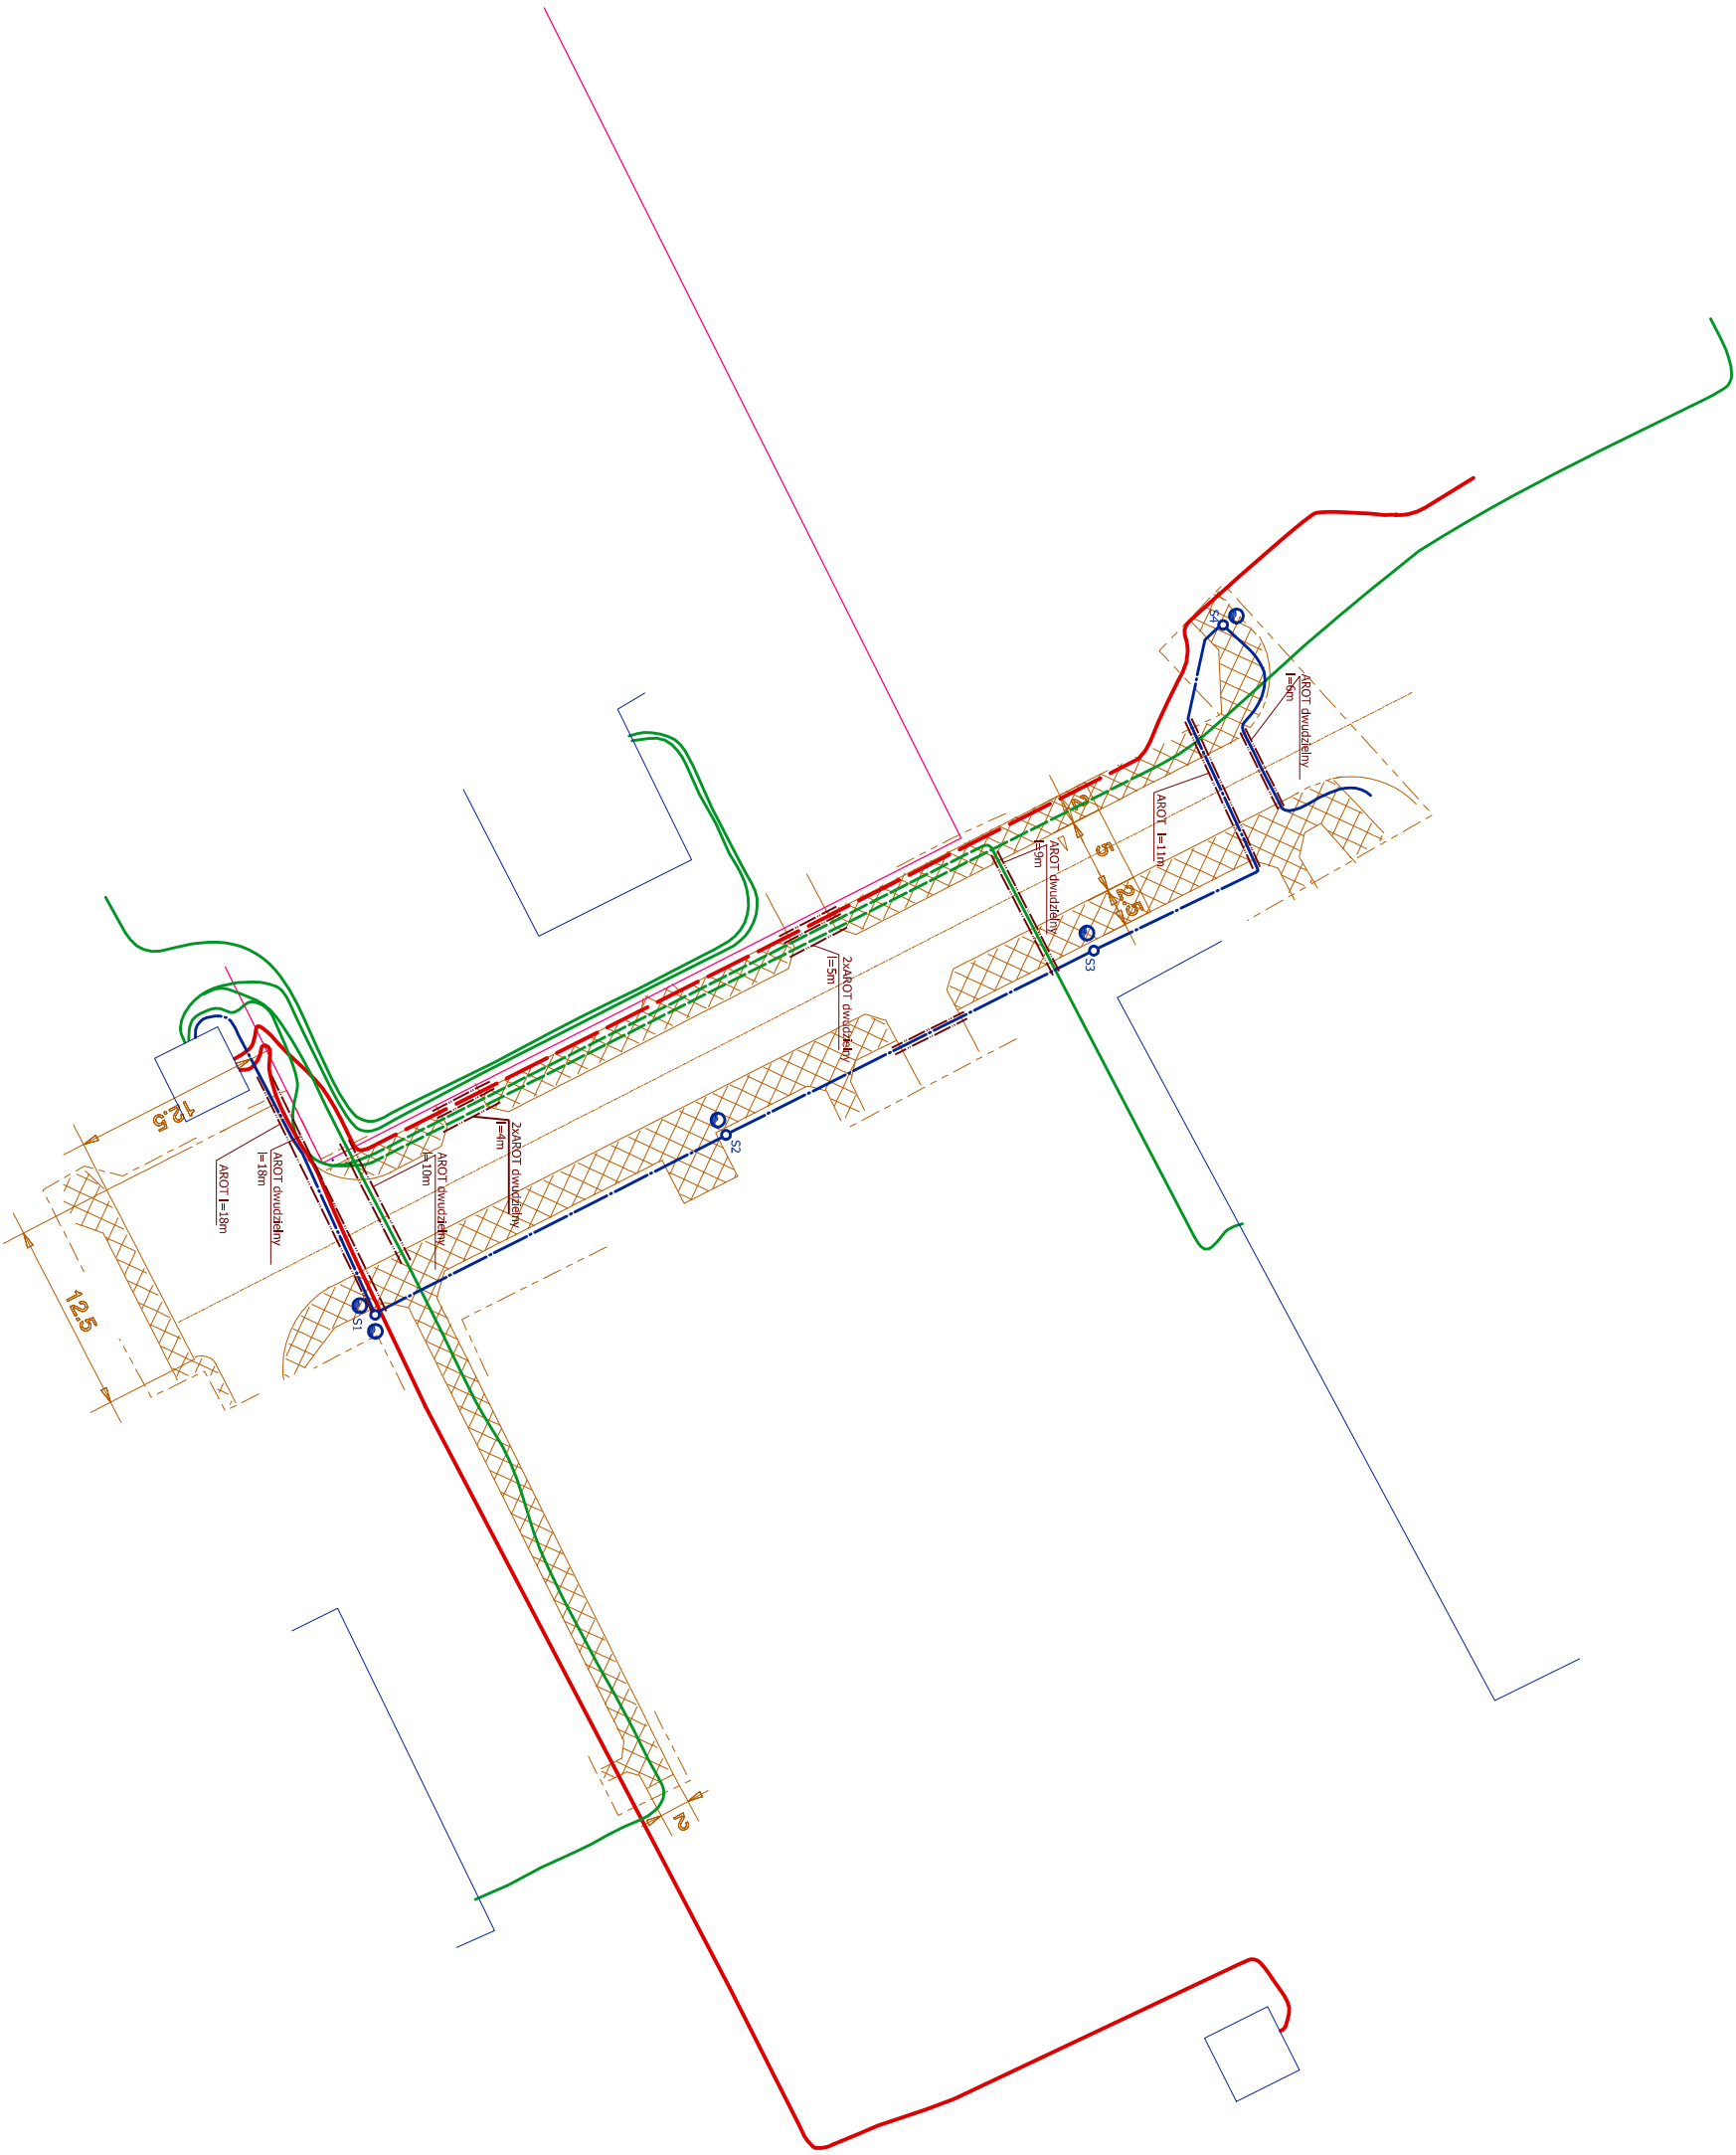

Odstęgi między kablami
wg N-SEP-E-004

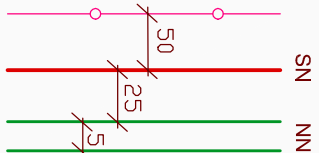

Kable układać poza projektowaną jezdnię. Na trasach pod ulicą i chodnikami projektowane kable prowadzić w przepustach z rur grubościennych np: AROT DYK, a istniejące kable prowadzić w przepustach dwudzielnych np: AROT A110/160 PS

Oznaczenia na rysunku

- Proj. słup oświetleniowy
- Proj. oprawa LUNA OUSb/S-100 prod. ELGO
- Rura osłonowa AROT
- KABLE SN do przesunięcia
- KABLE NN do przesunięcia
- Proj. KABLE OŚW. YAKY 4X35 mm
- KABLE SN HAKFta 3x95 mm ²
- KABLE NN YAKY 4X70 mm ²
- KABLE OŚW. YAKY 4X35 mm ²

SCHEMAT UŁOŻENIA KABLI ENERGETYCZNYCH			
	Imię i nazwisko	Nr. upraw.	Podpis
Projektant:	mgr. inż. Danuta Grzywacz	GP-III-7342/17/92	
Sprawdził:	mgr inż. Stanisław Bajson	136/KL/72	
Opracował:	mgr inż. Cezary Skowroński		
Investor:	Urząd Miasta w Kozienicach	Obiekt:	Przebudowa sięgacza od ul. Skłodowskiej do przedszkola
Skala:	Stadium:	Data:	Nr rys.
1:500	PW	05.2008	E-1457.2

26-600 RADOM

ul. SZEWSKA 6

tel./fax(0-48)36-39-480

e-mail: energetyka@bpc.pl

BIURO

PROJEKTOWE