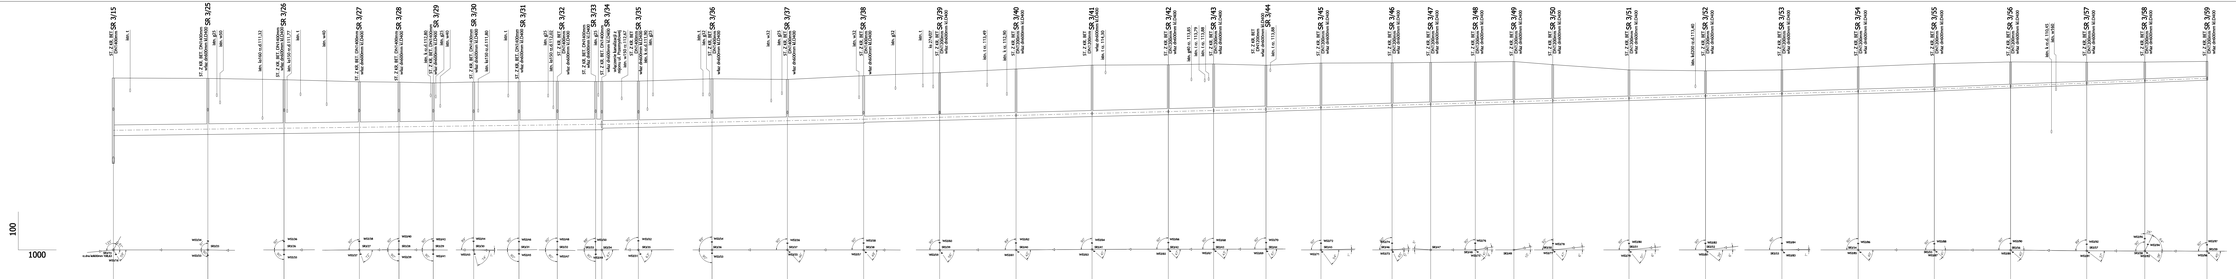

UWAGA:
- po odkopaniu istniejącego uzbrojenia i ustaleniu rzeczywistych rzędnych w razie potrzeby dokonać korekty niniejszego profilu podłużnego
- w trakcie wykonywania robót należy obowiązkowo sprawdzić zgodność podanych rzędnych włazów na studniach rewizyjnych z rzędnymi nawierzchni utwardzonych i w razie potrzeby dokonać niezbędnej korekty
- w nawierzchniach utwardzonych (drogi, place, parkingi) na studniach rewizyjnych kanalizacji deszczowej montować włazy klasy D400
- w terenach zielonych na studniach rewizyjnych kanalizacji deszczowej montować włazy klasy C250
- na kanałach o średnicy 1000mm montować studnie rewizyjne systemowe z GRP
- sposób odwodnienia wykopów dostosowany do panujących w czasie wykonywania robót warunków gruntowo-wodnych zaproponowany zostanie przez Wykonawcę Robót

nazwa i adres obiektu budowlanego

BUDOWA KANALIZACJI DESZCZOWEJ W UL. LUBELSKIEJ W KOZIENICACH

tytuł rysunku

PROFIL PODŁUŻNY KANAŁU DESZCZOWEGO KD-3 ODC. SR3/15 - SR3/59

Rys. 3.4.

nazwa i adres jednostki projektowej	inwestor		
ARBUD ul. Prezydenta 25 lok. 20 26-804 Pruszków tel. 0502-581-757 email: arbud@wp.pl	Urząd Miasta Kozienice ul. Parkowa 5, 26-900 Kozienice		SKALA 1:100/1000
projektant: mgr inż. Tomasz Przepióra		sieci sanitarne MAZ/0455/POOS/05	
sprawdził: mgr inż. Błażej Rogulski		sieci sanitarne MAZ/0202/PWOS/06	
sprawdzający: inż. Joanna Patryas-Ogrzewalska			
Pruszków 05.2006			strona