


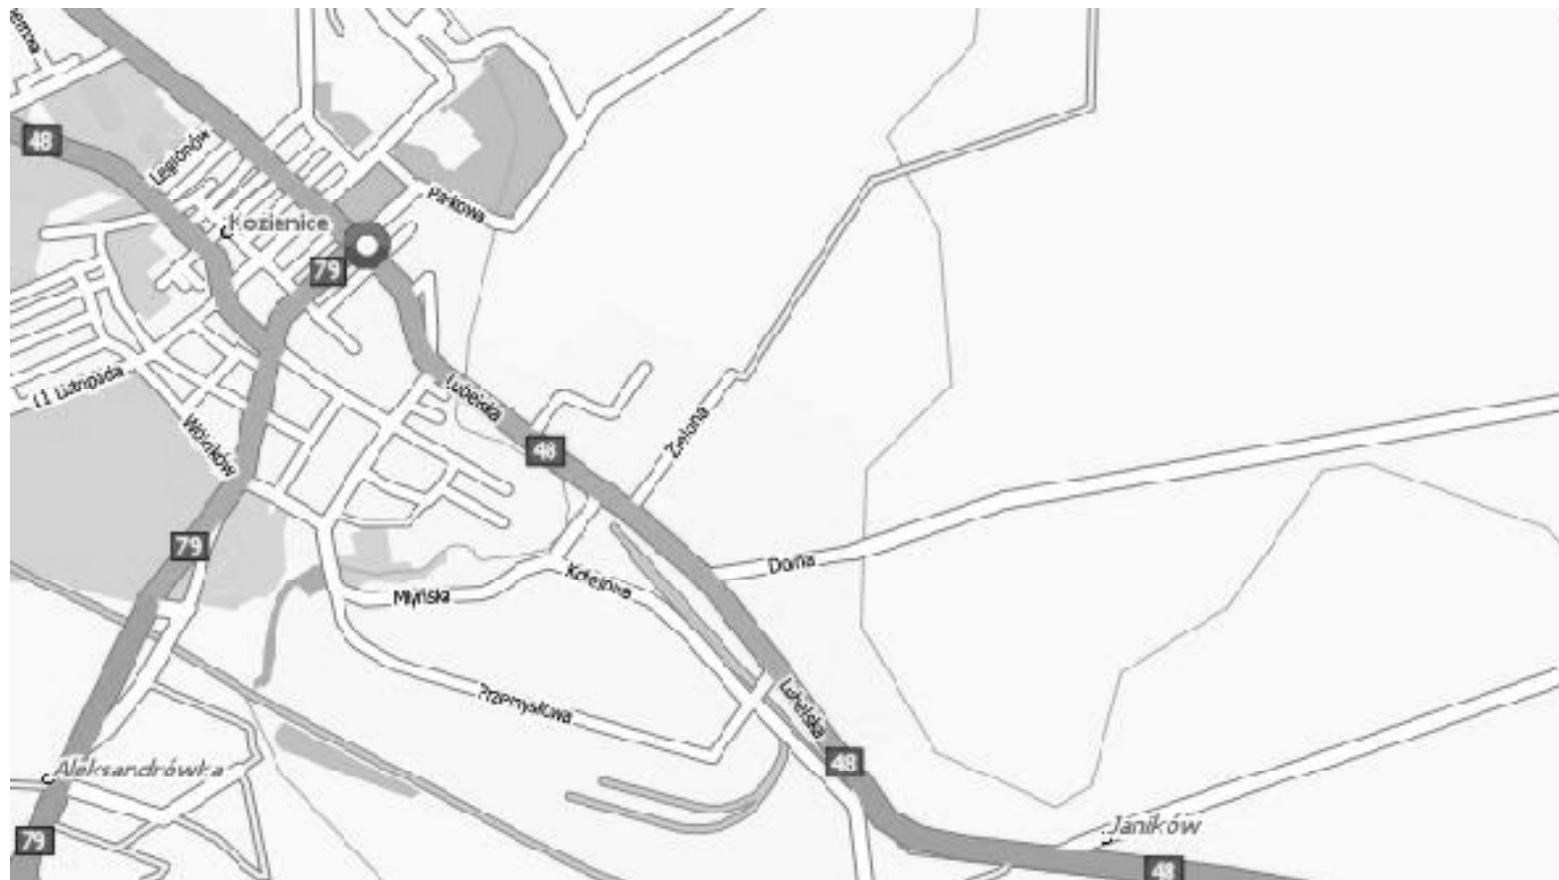

nazwa i adres obiektu budowlanego					
BUDOWA KANALIZACJI DESZCZOWEJ W UL. LUBELSKIEJ W KOZIENICACH					
Rys. 1.		tytuł rysunku PLAN ORIENTACYJNY			
nazwa i adres jednostki projektowania  ARBUD ul. Powstańców 25 lok. 26 05-804 Pruszków tel. 0502-591-757 email: arbud@wp.pl			inwestor Urząd Miasta Kozienice ul. Parkowa 5, 26-900 Kozienice		SKALA
projektant	mgr inż. Tomasz Przepiōra		uprawnienia	sieci sanitarne MAZ/0455/P00S/05	podpis
opracowali	mgr inż. Błażej Rogulski				
sprawdzający(a)	inż. Joanna Patyra-Dąbrowska			sieci sanitarne MAZ/0202/PW0S/06	
Pruszków 05.2008					strona