



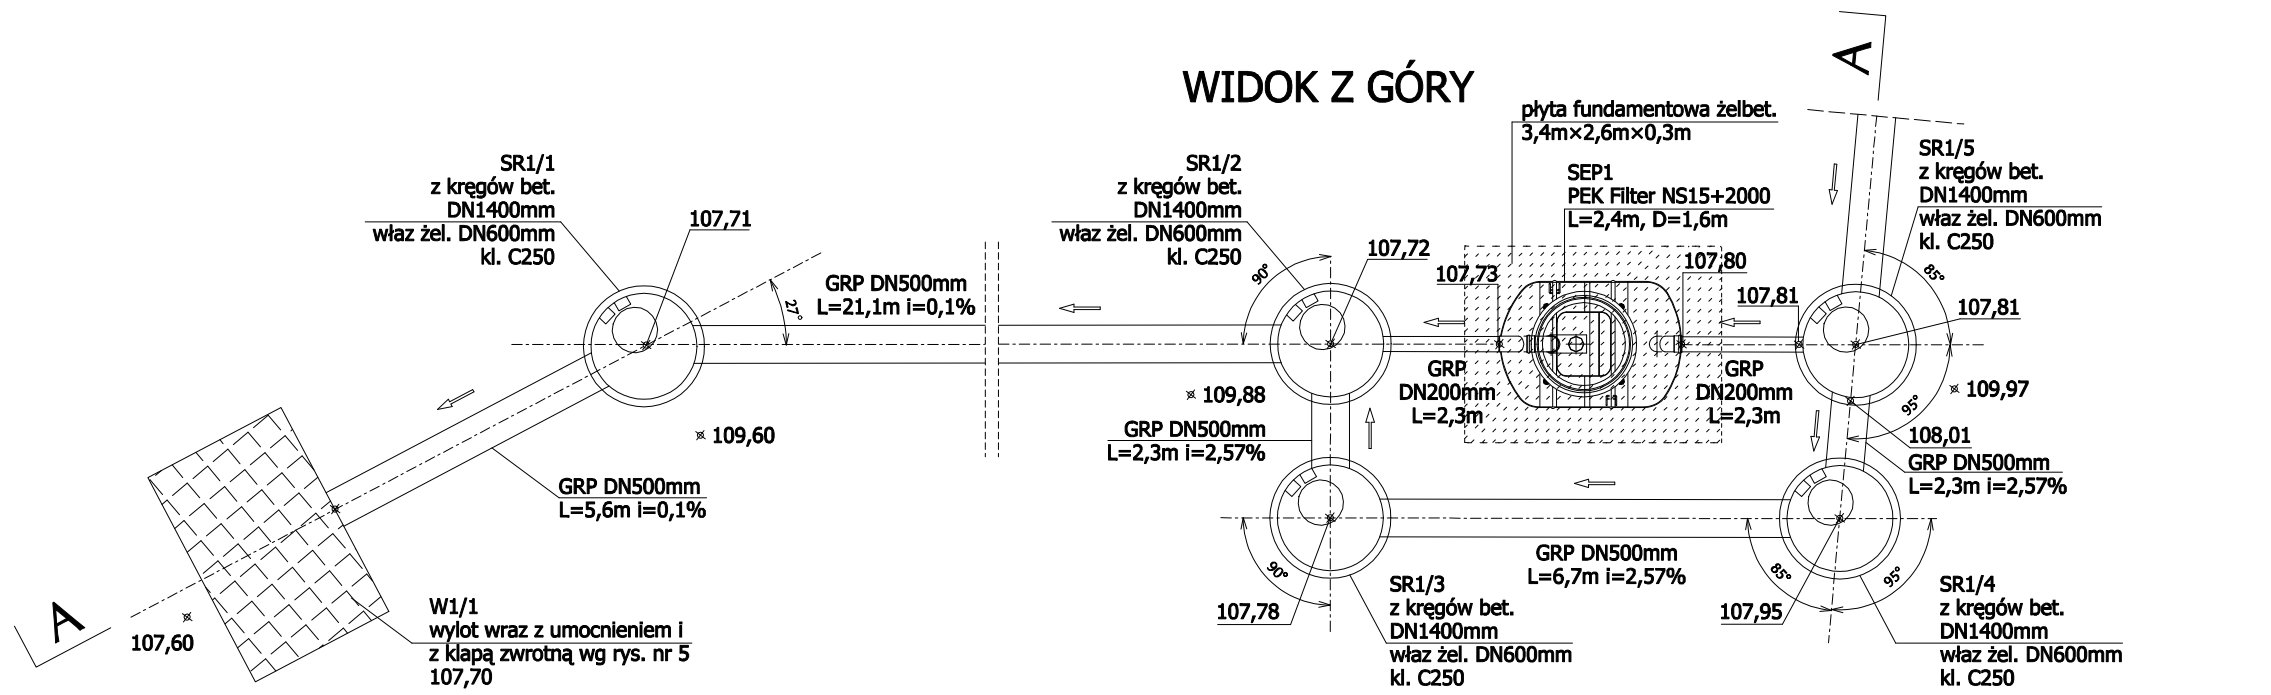


ZESPÓŁ OCZYSZCZAJĄCY ZO-1

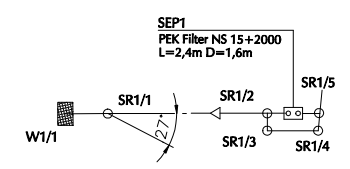


OW-3			
110,35			
108,85	1,5	nN (Pd+G)	
▽ 108,35	2,0	G _π	
108,05	2,3	Ps	
107,85	2,5	T	
107,35	3,0	I	
106,35	4,0	Ps	

PRZEKRÓJ A-A

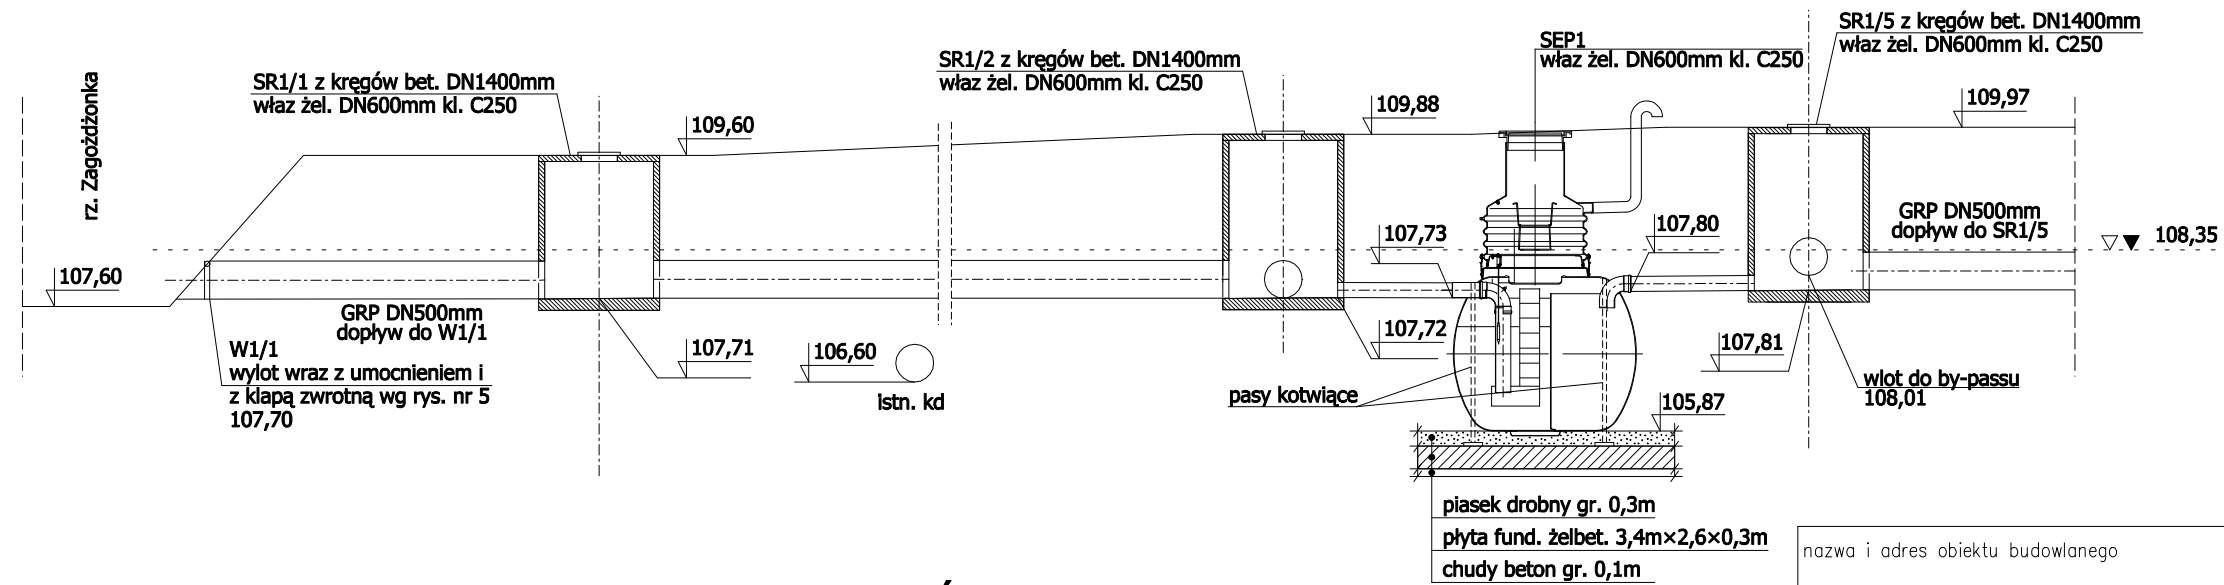

- UWAGA:**
- sposób odwodnienia wykopów dostosowany do panujących w czasie wykonywania robót warunków gruntowo-wodnych zaprojektowany zostanie przez Wykonawcę Robót
 - projekt konstrukcyjny płyty fundamentowej dla separatora substancji ropopochodnych zintegrowanego z osadnikiem piasku zostanie opracowany przez Wykonawcę Robót

PRZEKRÓJ PRZEZ BY-PASS

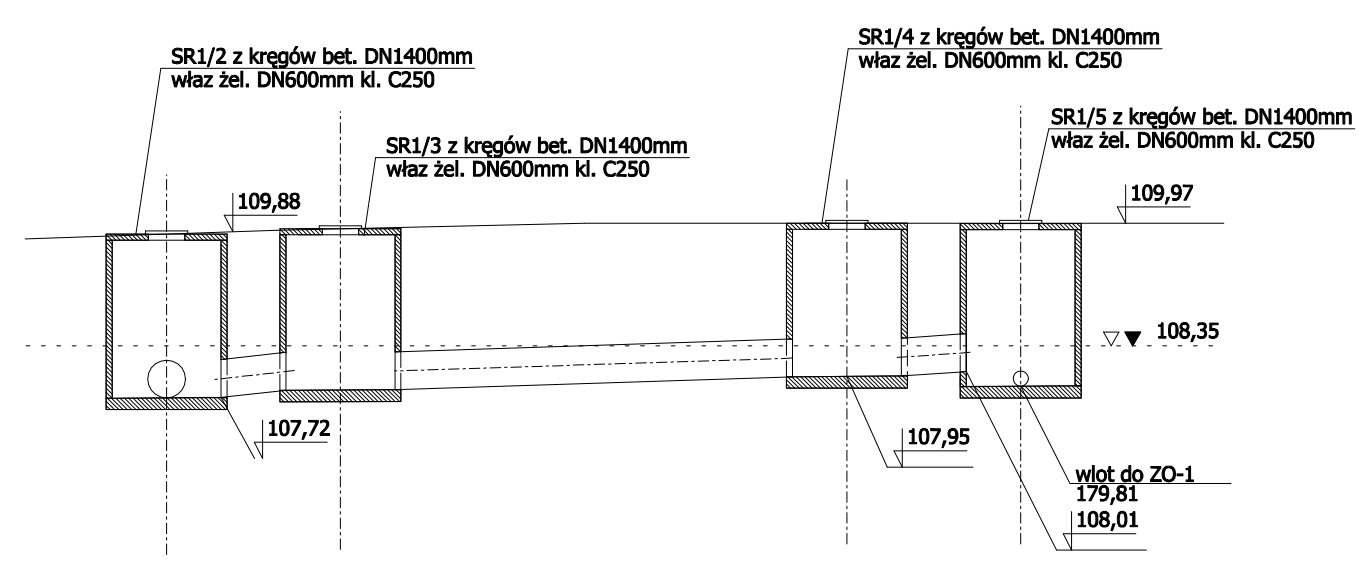

nazwa i adres obiektu budowlanego			
BUDOWA KANALIZACJI DESZCZOWEJ W UL. LUBELSKIEJ W KOZIENICACH			
Rys. 4.1.		tytuł rysunku ZESPÓŁ OCZYSZCZAJĄCY ZO-1 (widok z góry i przekroje)	
nazwa i adres jednostki projektowania		inwestor	
ARBUD ul. Powstańców 25 lok. 26 05-804 Pruszków tel. 0502-591-757 email: arbud@wp.pl		Urząd Miasta Kozienice ul. Parkowa 5, 26-900 Kozienice	
projektant		sieci sanitarne	
mgr inż. Tomasz Przepióra		MAZ/0455/P00S/05	
opracowali		podpis	
mgr inż. Błażej Rogulski			
sprawdzający(a)		sieci sanitarne	
inż. Joanna Patyra-Dąbrowska		MAZ/0202/PW0S/06	
Pruszków 05.2008			
strona			