



ZESPÓŁ OCZYSZCZAJĄCY
ZO-2


WIDOK Z GÓRY

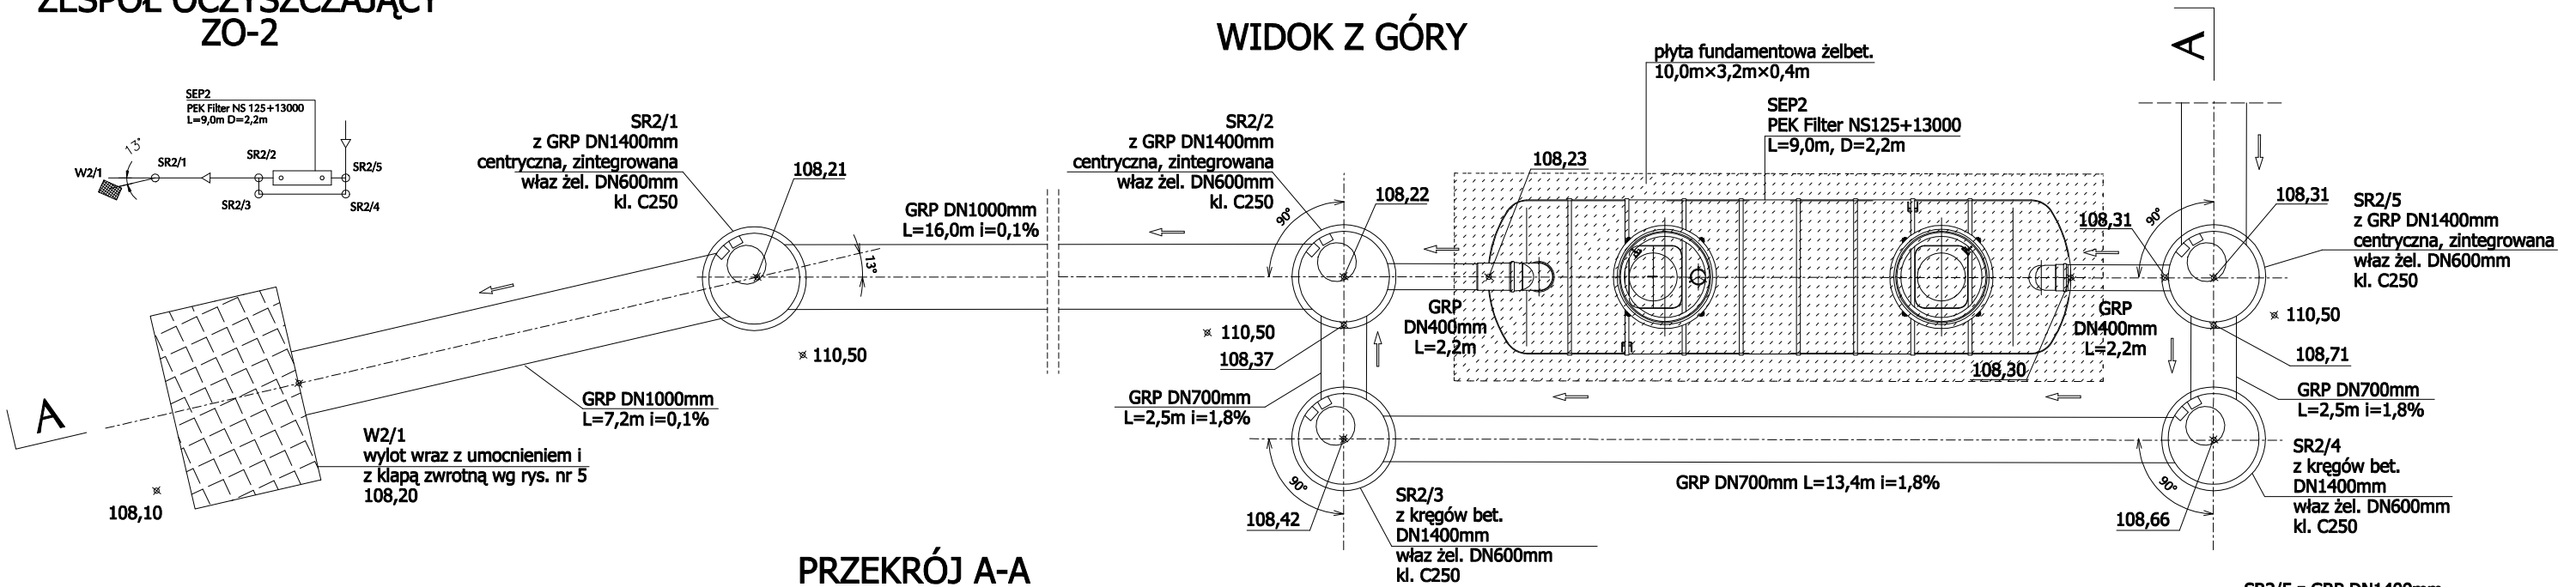

PRZEKRÓJ A-A

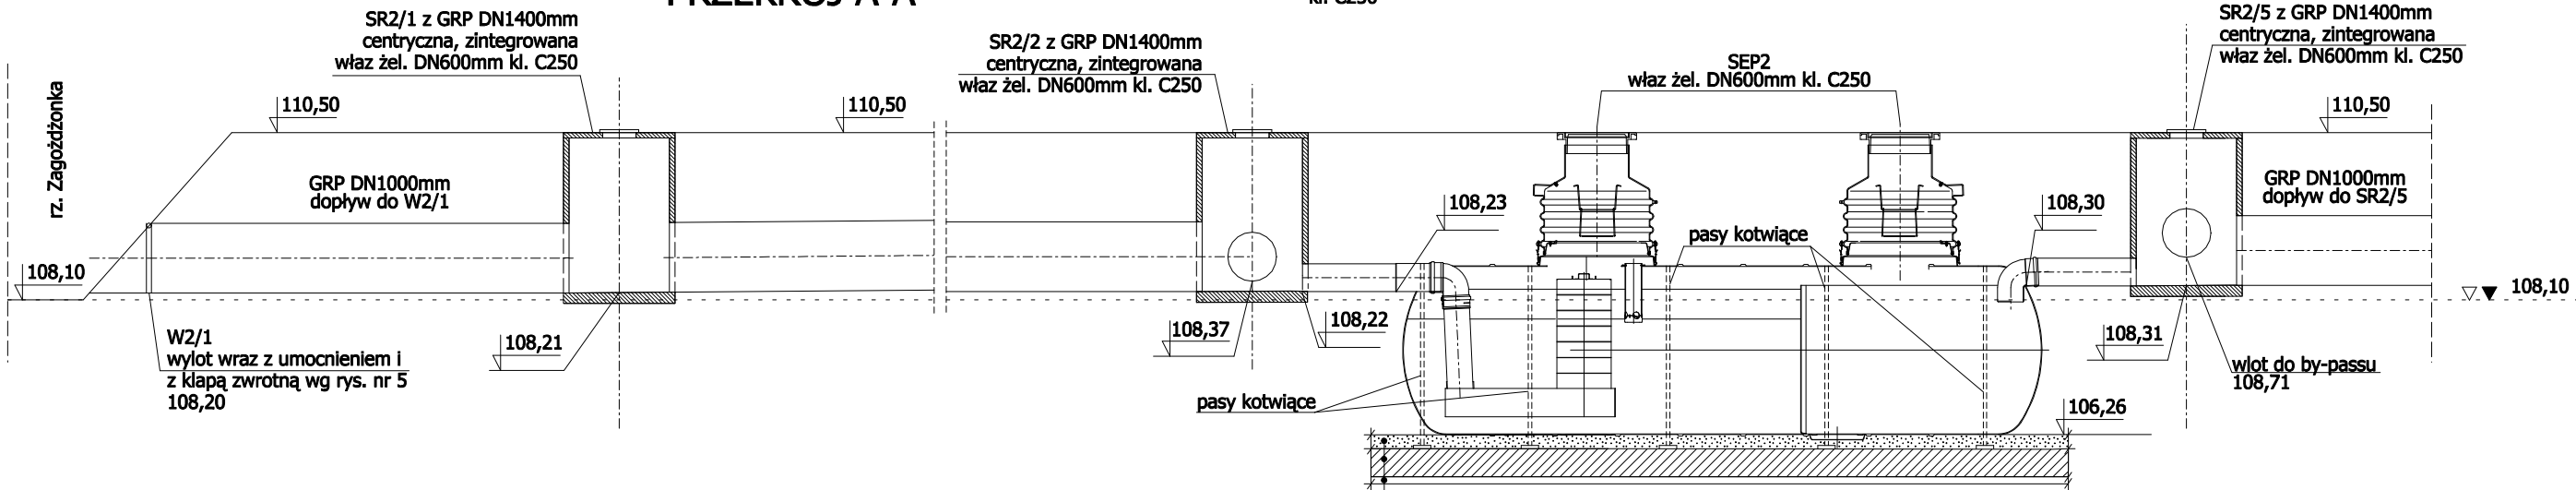

PRZEKRÓJ PRZEZ BY-PASS

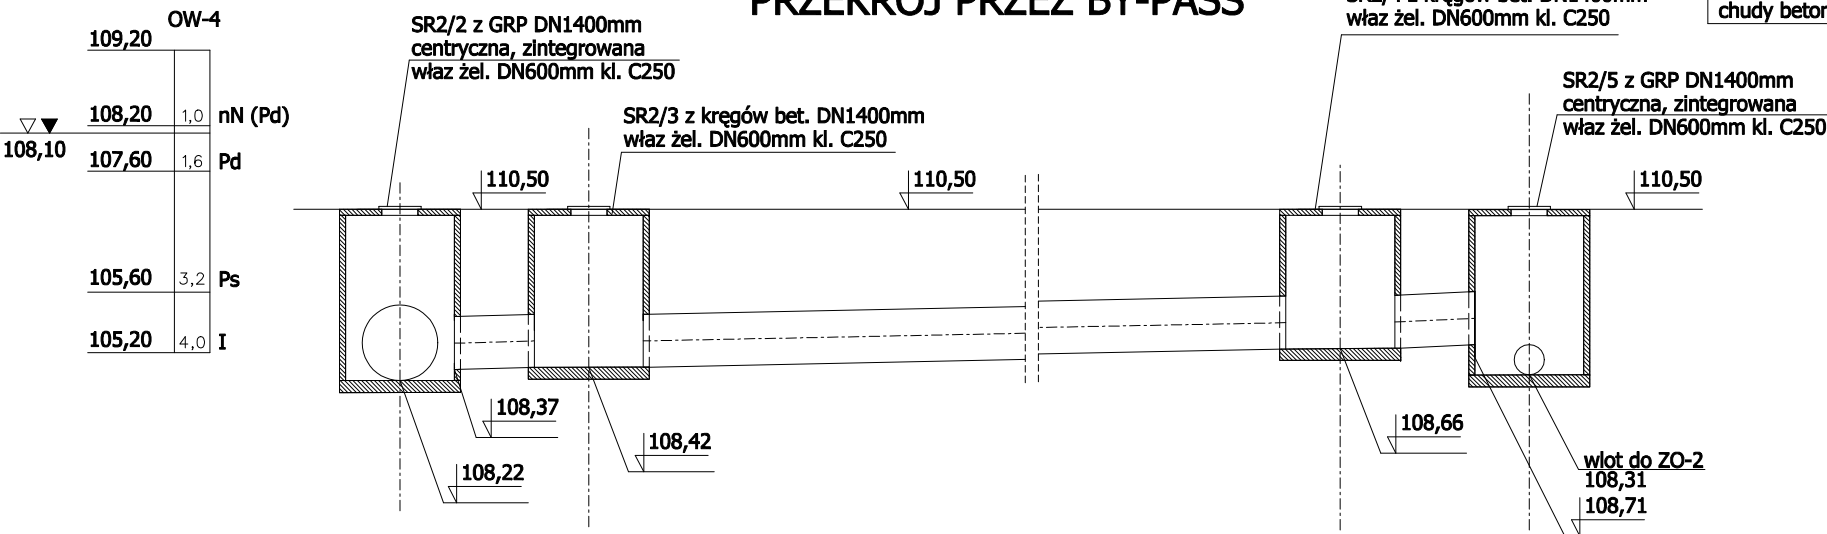

UWAGA:

- sposób odwodnienia wykopów dostosowany do panujących w czasie wykonywania robót warunków gruntowo-wodnych zaprojektowany zostanie przez Wykonawcę Robót
- projekt konstrukcyjny płyty fundamentowej dla separatora substancji ropopochodnych zintegrowanego z osadnikiem piasku zostanie opracowany przez Wykonawcę Robót

nazwa i adres obiektu budowlanego

BUDOWA KANALIZACJI DESZCZOWEJ
W UL. LUBELSKIEJ W KOZIENICACH

Rys. 4.2.

tytuł rysunku

ZESPÓŁ OCZYSZCZAJĄCY ZO-2
(widok z góry i przekroje)

nazwa i adres jednostki projektowania



ARBUD
ul. Powstańców 25 lok. 26
05-804 Pruszków
tel. 0502-591-757
email: arbud@wp.pl

inwestor
Urząd Miasta Kozienice
ul. Parkowa 5,
26-900 Kozienice

SKALA
1:100
1:100/100

projektant

mgr inż. Tomasz Przepióra

opracowali

mgr inż. Błażej Rogulski

sprawdzający(a)

inż. Joanna Patyra-Dąbrowska

uprawnienia

sieci sanitarne
MAZ/0455/P00S/05

sieci sanitarne
MAZ/0202/PWOS/06

podpis

Pruszków 05.2008

strona