



ZESPÓŁ OCZYSZCZAJĄCY ZO-3


WIDOK Z GÓRY

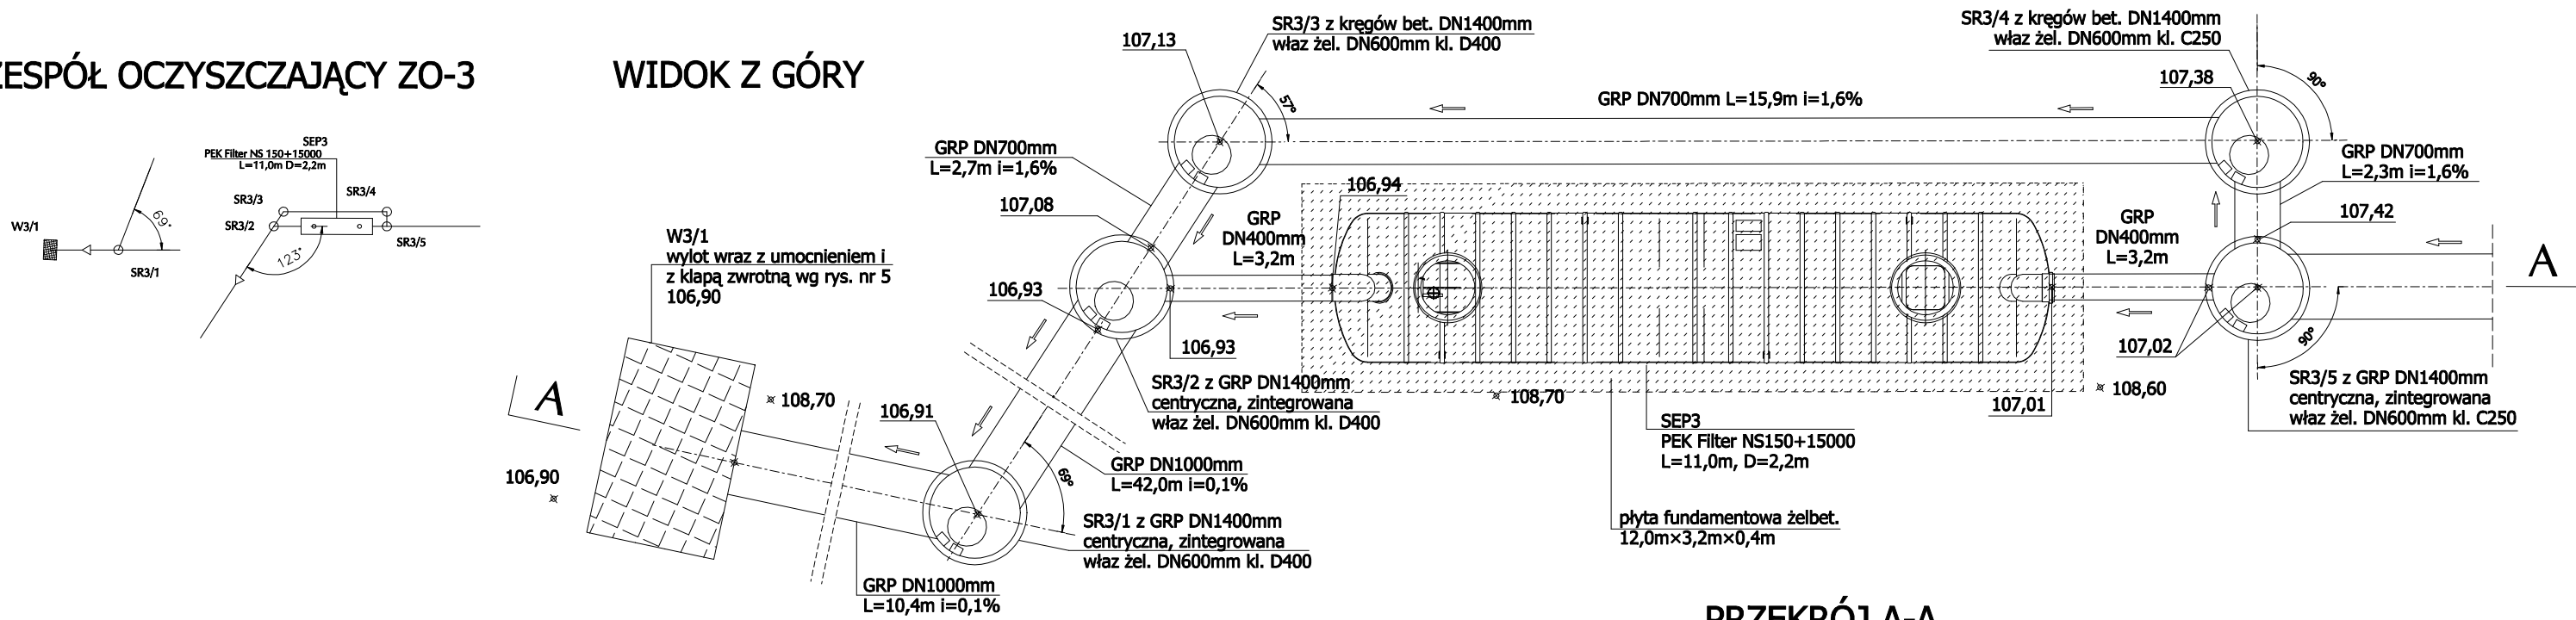

PRZEKRÓJ A-A

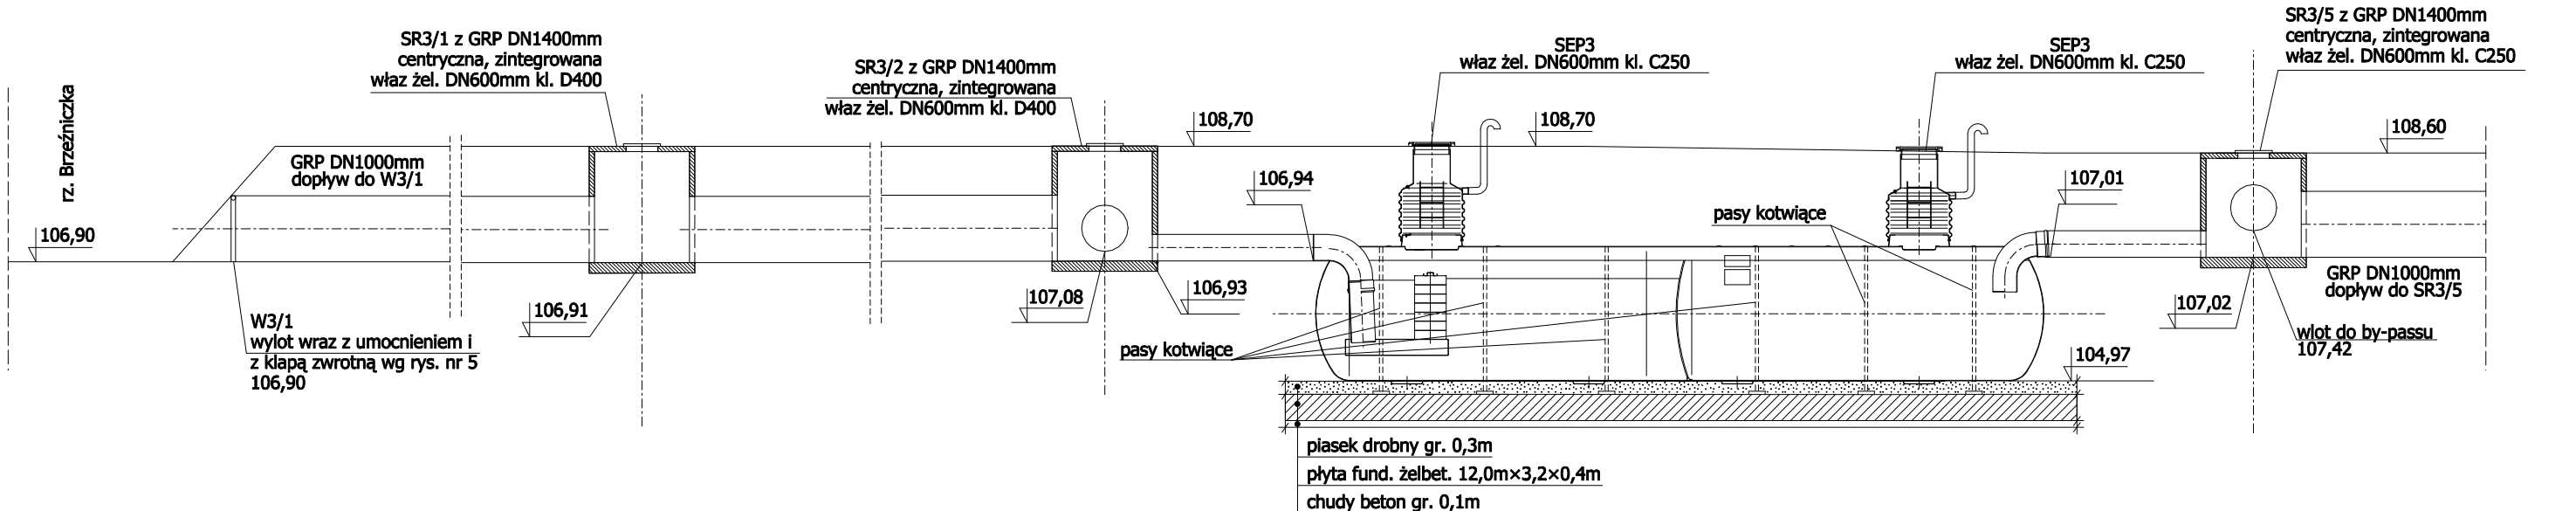

PRZEKRÓJ PRZEZ BY-PASS

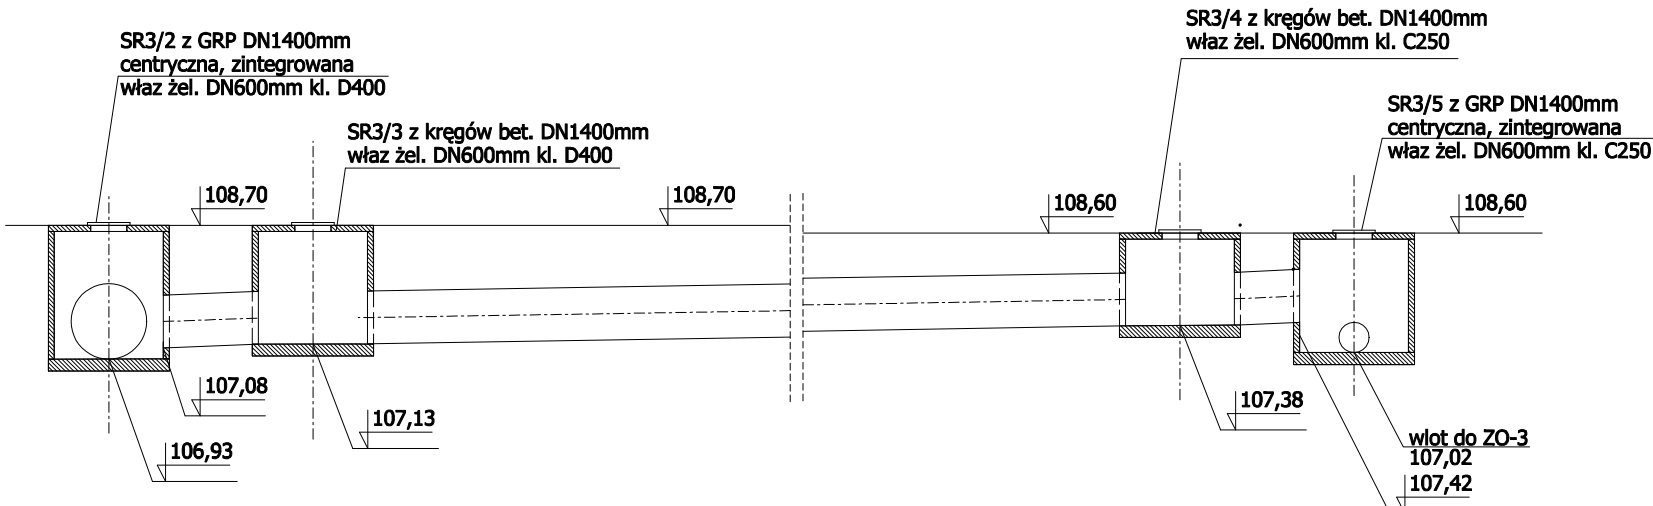

UWAGA:

- sposób odwodnienia wykopów dostosowany do panujących w czasie wykonywania robót warunków gruntowo-wodnych zaprojektowany zostanie przez Wykonawcę Robót
- projekt konstrukcyjny płyty fundamentowej dla separatora substancji ropopochodnych zintegrowanego z osadnikiem piasku zostanie opracowany przez Wykonawcę Robót

nazwa i adres obiektu budowlanego				
BUDOWA KANALIZACJI DESZCZOWEJ W UL. LUBELSKIEJ W KOZIENICACH				
Rys. 4.3.		tytuł rysunku ZESPÓŁ OCZYSZCZAJĄCY ZO-3 (widok z góry i przekroje)		
nazwa i adres jednostki projektowania		inwestor		SKALA 1:100 1:100/100
 ARBUD ul. Powstańców 25 lok. 26 05–804 Pruszków tel. 0502–591–757 email: arbud@wp.pl		Urząd Miasta Kozienice ul. Parkowa 5, 26–900 Kozienice		
projektant	mgr inż. Tomasz Przepióra	uprawnienia	sieci sanitarne MAZ/0455/P00S/05	podpis
opracowali	mgr inż. Błażej Rogulski			
sprawdzający(a)	inż. Joanna Patyra–Dąbrowska		sieci sanitarne MAZ/0202/PWOS/06	
Pruszków 05.2008				strona