


UMOCNIENIE RZEKI ZAGOŹDŹONKI
W PRZEKROJU PROJEKTOWANEGO WYLOTU KANAŁU
DESZCZOWEGO KD-1 Z UL. LUBELSKIEJ



PRZĘKRÓJ POPRZECZNY 1:50

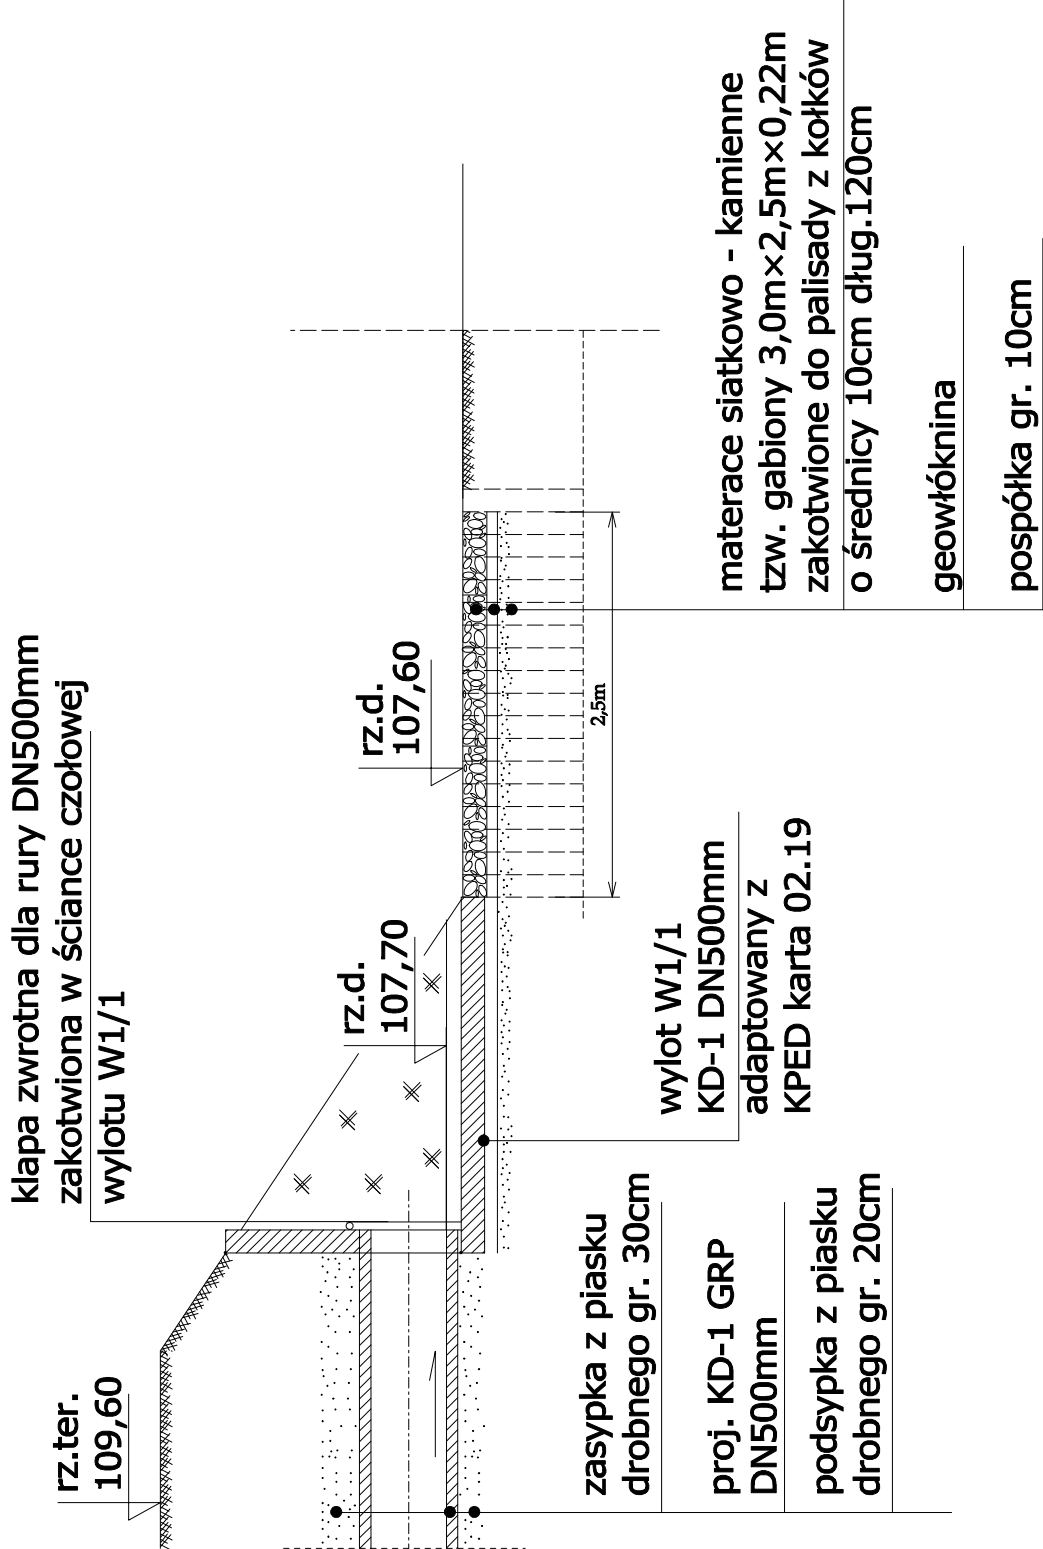

- UWAGA:**
- materace siatkowo - kamienne (tzw. gabiony) o wymiarach 3,0m×2,5m×0,22m o oczkach 75mm×75mm z drutu stalowego, ocynkowanego, dodatkowo powlekanego tworzywem sztucznym, wypełnienie kamieniami o granulacji 10 - 25cm
 - materaca siatkowo - kamienne układać na skarpie do wysokości wylotu oraz w dnie rzeki na długości 6,0m (3,0m od strony napływu wody i 3,0m w kierunku odpływu wody, licząc odległości od osi wylotu), metarace kotwić do palisady
 - wylot kanału deszczowego adaptowany z typowego wylotu wg KPED karta 02.19
 - projekt konstrukcyjny wylotu zostanie opracowany przez Wykonawcę Robót

UMOCNIENIE RZEKI ZAGOŹDŹONKI
W PRZEKROJU PROJEKTOWANEGO WYLOTU KANAŁU
DESZCZOWEGO KD-1 Z UL. LUBELSKIEJ

WIDOK Z GÓRY 1:50

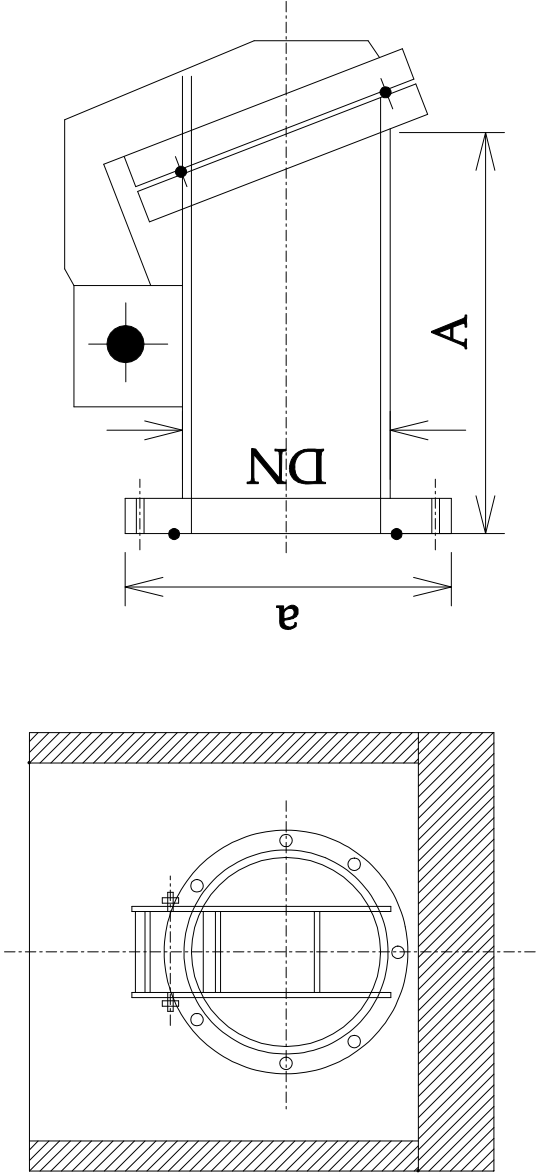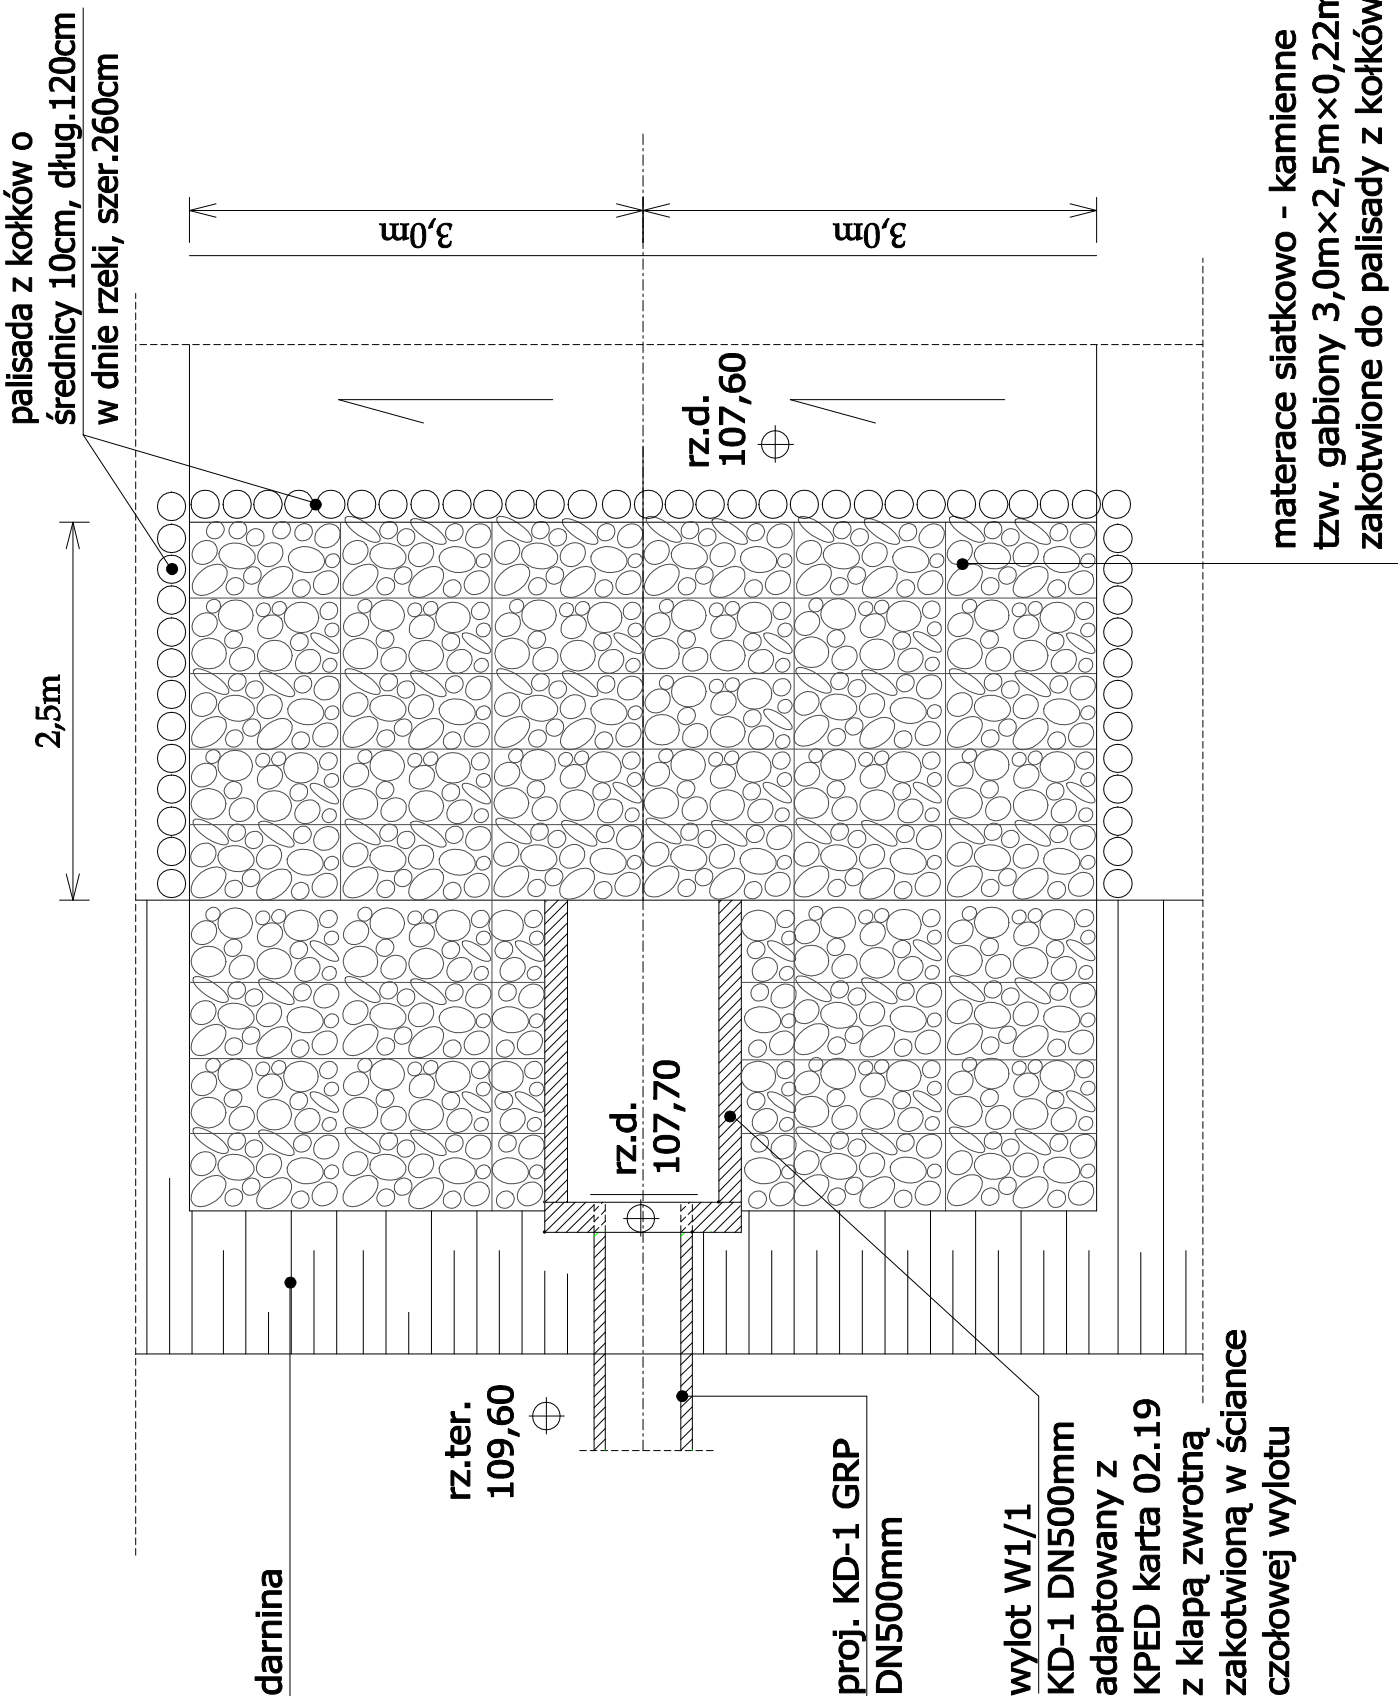

DN=500mm, a=645mm, A=260mm

NAZWA I ADRES OBIEKTU BUDOWLANEGO

BUDOWA KANALIZACJI DESZCZOWEJ
W UL. LUBELSKIEJ W KOZIENICACH

Rys. 5.1.		TYTUŁ RYSUNKU	WYLOT KANAŁU DESZCZOWEGO KD-1 DO RZEKI ZAGOŹDŹONKI	
NAZWA I ADRES	JEDNOSTKA PROJEKTOWANIA	INWESTOR	SKALA	
ARBUD UL. POWSTAŃCÓW 25 LOK.26 05-804 PRUSZKÓW tel. 0502-591-757 email: arbud@wp.pl	URZĄD MIASTA KOZIENICE UL. PARKOWA 5 26-900 KOZIENICE	URZĄD MIASTA KOZIENICE UL. PARKOWA 5 26-900 KOZIENICE	1 : 50	
PROJEKTANT	MGR INŻ. TOMASZ PRZEPIÓRA	INŻENIERIA	PODPIS	
OPRACOWAŁ	MGR INŻ. BŁAŻEJ ROGULSKI	PROJEKTANT	PROJEKTANT	
SPRAWDZAJĄCY	INŻ. JOANNA PATYRA -DĄBROWSKA	PROJEKTANT	PROJEKTANT	
PRUSZKÓW		05.2008	STRONA	