


UMOCNIENIE RZEKI ZAGOŹDŹONKI
W PRZEKROJU PROJEKTOWANEGO WYLOTU KANAŁU
DESZCZOWEGO KD-2 Z UL. LUBELSKIEJ


PRZĘKRÓJ POPRZECZNY 1:50

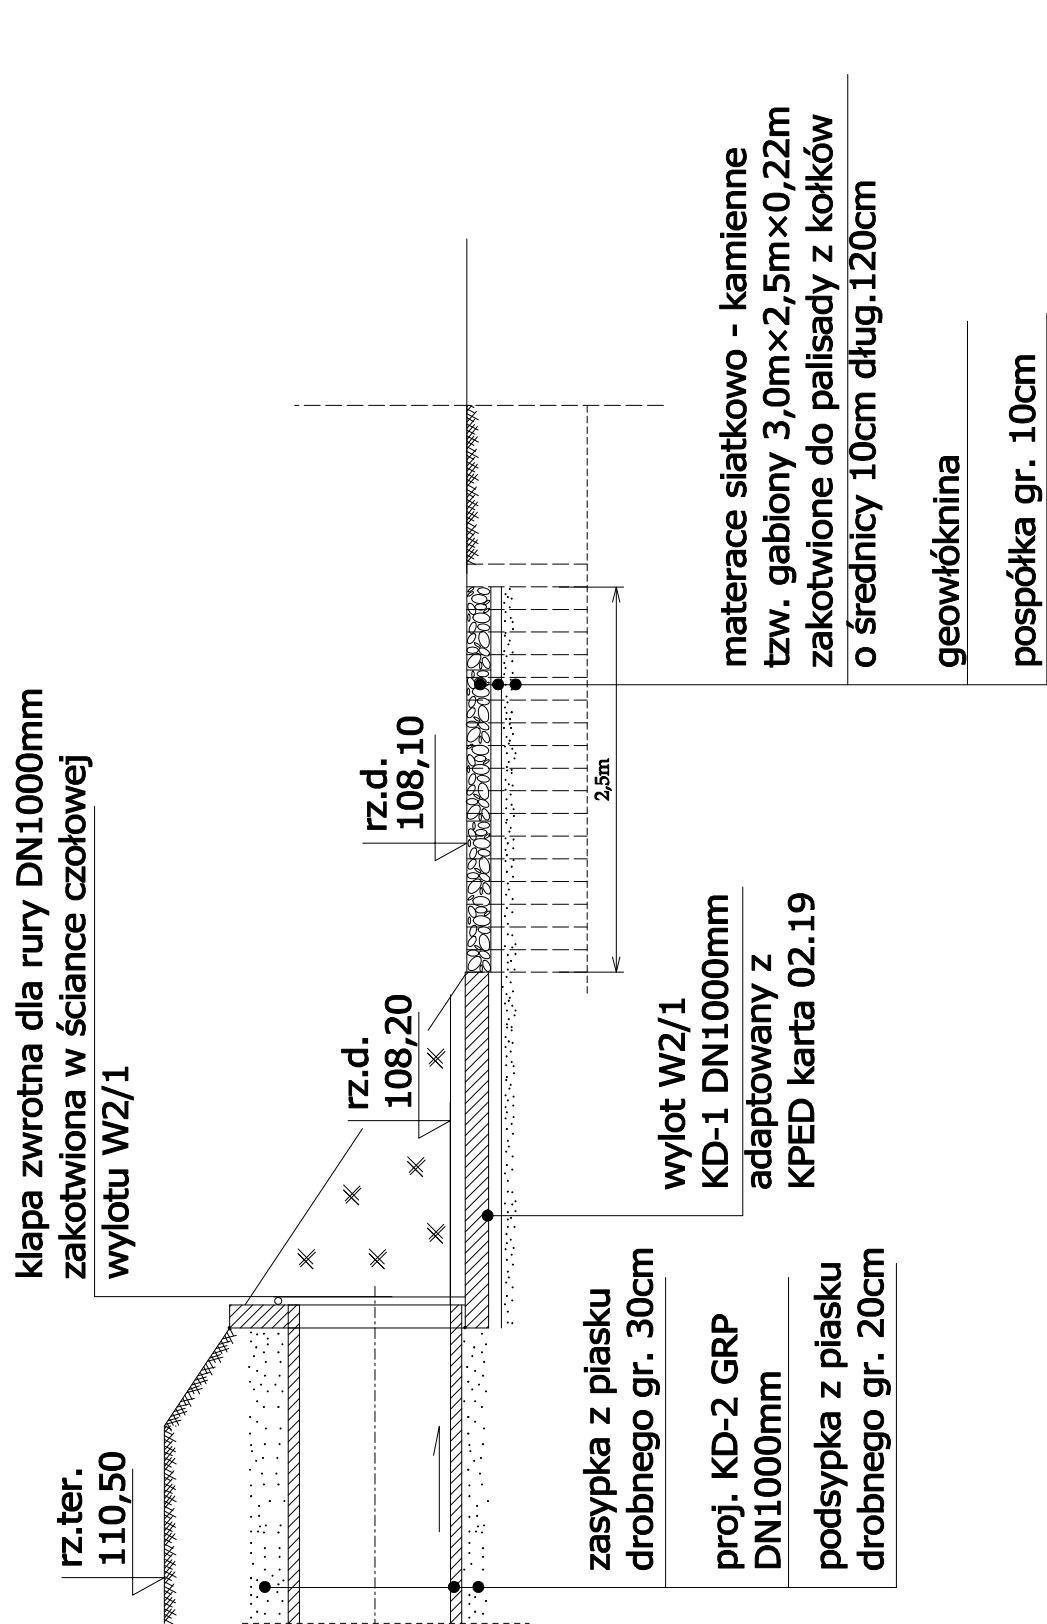


- UWAGA:**
- materace siatkowo - kamienne (tzw. gabiony) o wymiarach 3,0m x 2,5m x 0,22m o oczkach 75mm x 75mm z drutu stalowego, ocynkowanego, dodatkowo powlekanego tworzywem sztucznym, wypełnienie kamieniami o granulacji 10 - 25cm
 - materaca siatkowo - kamienne układać na skarpie do wysokości wylotu oraz w dnie rzeki na długości 12,0m (6,0m od strony napływu wody i 6,0m w kierunku odpływu wody, licząc odległości od osi wylotu), metarace kotwić do palisady
 - wylot kanału deszczowego adaptowany z typowego wylotu wg KPED karta 02.19
 - projekt konstrukcyjny wylotu zostanie opracowany przez Wykonawcę Robót

UMOCNIENIE RZEKI ZAGOŹDŹONKI
W PRZEKROJU PROJEKTOWANEGO WYLOTU KANAŁU
DESZCZOWEGO KD-2 Z UL. LUBELSKIEJ

WIDOK Z GÓRY 1:50

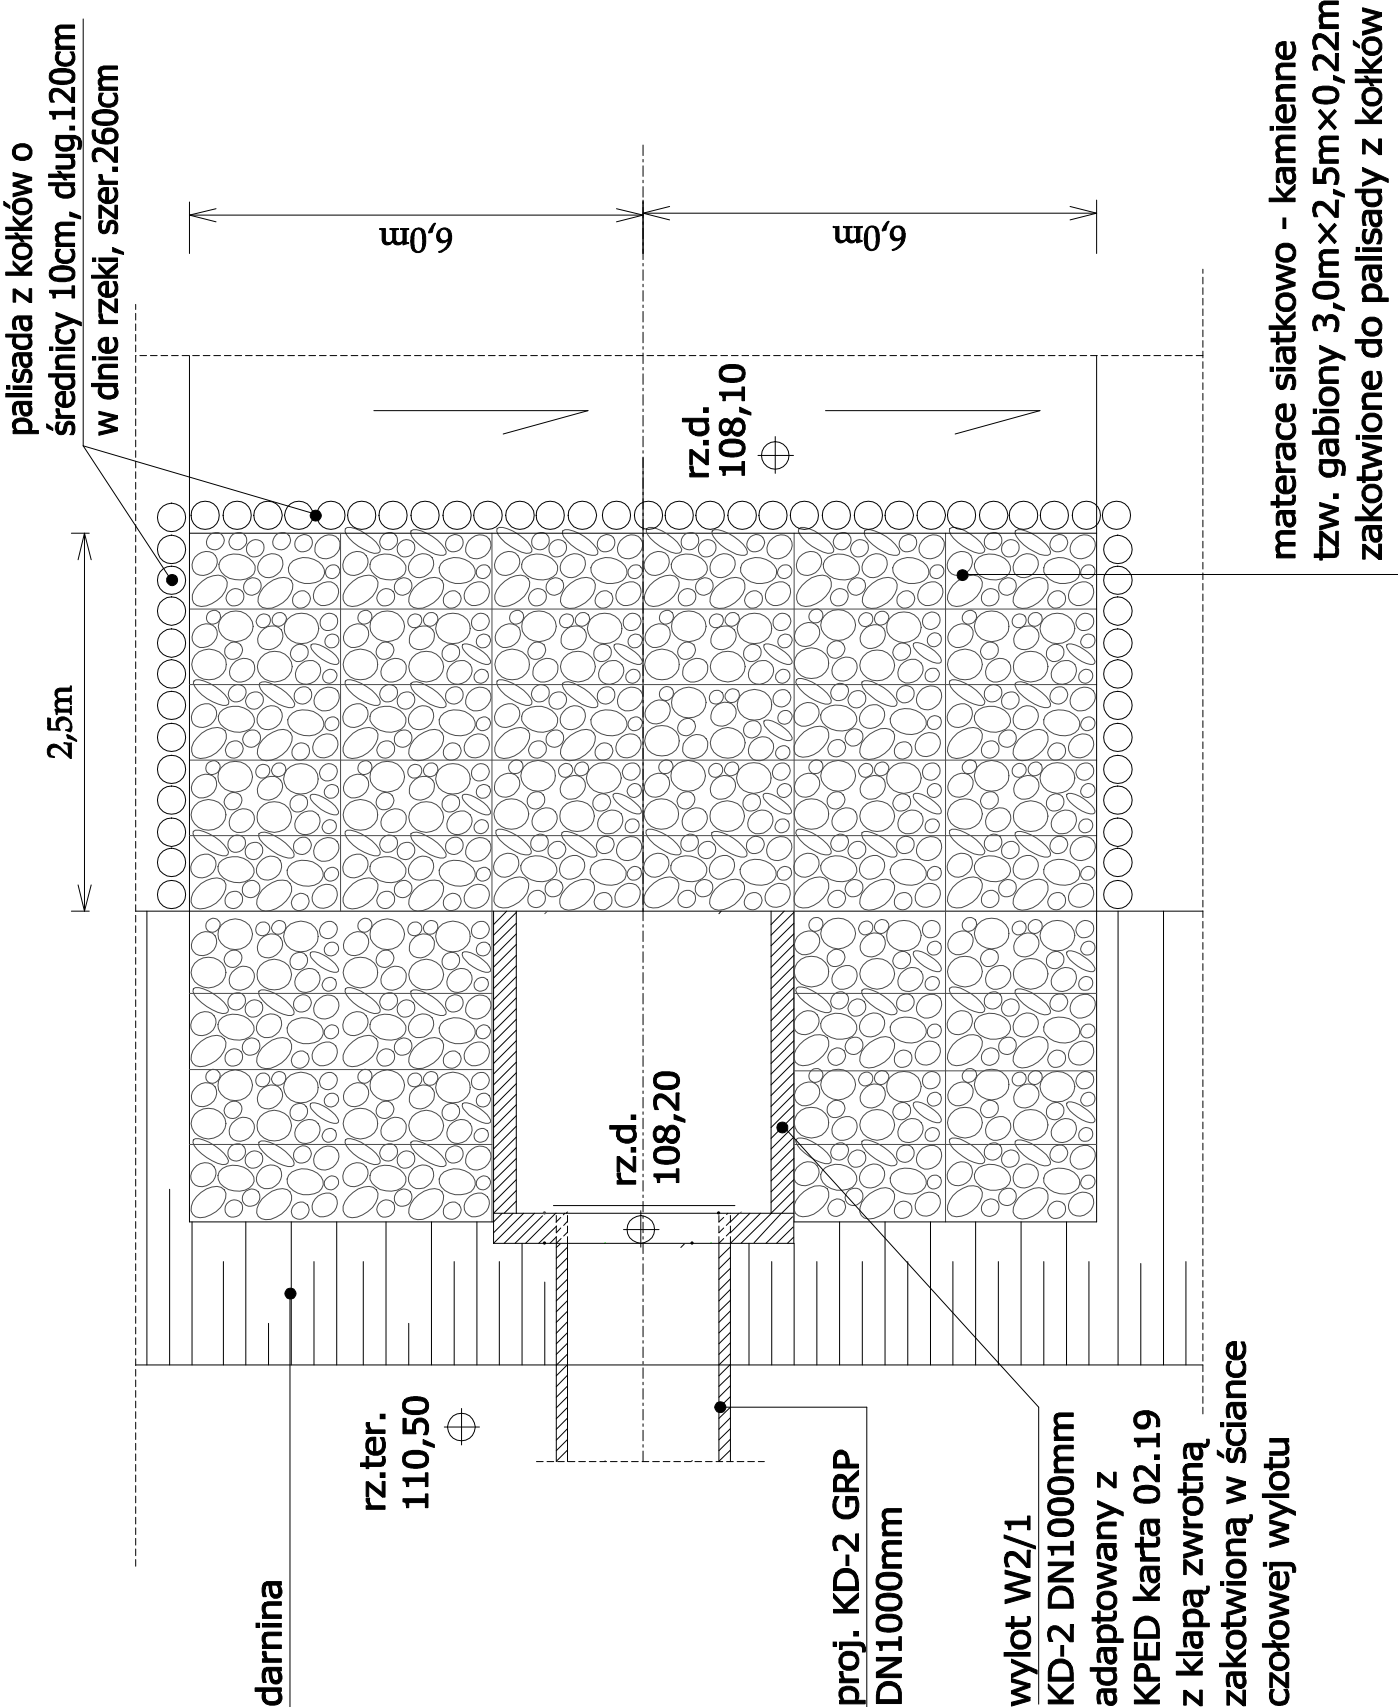

KŁAPA ZWROTNA PROSTA
MONTOWANA DO ŚCIANY BETONOWEJ
szczegół

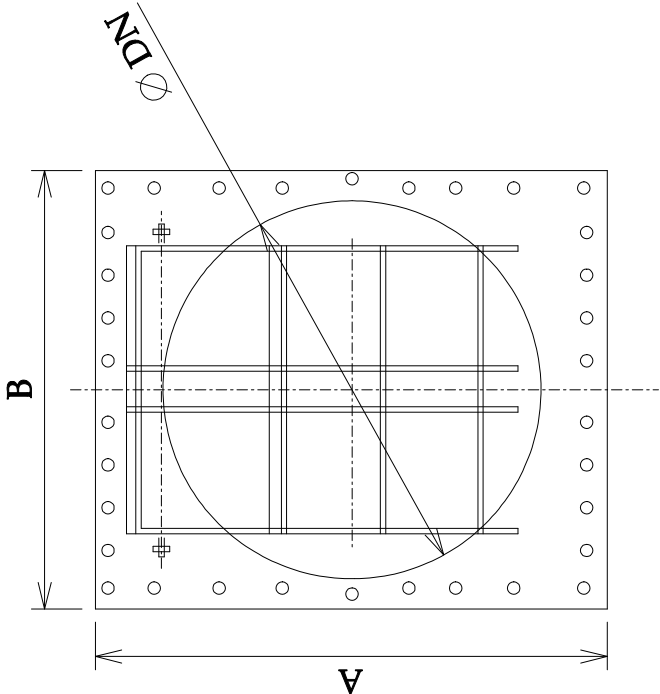

DN=1000mm, A=1290mm, B=1200mm

NAZWA I ADRES OBIEKTU BUDOWLANEGO

BUDOWA KANALIZACJI DESZCZOWEJ
W UL. LUBELSKIEJ W KOZIENICACH

Rys. 5.2.		TYTUŁ RYSUNKU	WYLOT KANAŁU DESZCZOWEGO KD-2 DO RZEKI ZAGOŹDŹONKI		
NAZWA I ADRES JEDNOSTKI PROJEKTOWANIA		INWESTOR		SKALA 1 : 50	
ARBUD UL. POWSTAŃCÓW 25 LOK.26 05-804 PRUSZKÓW tel. 0502-591-757 email: arbud@wp.pl		URZĄD MIASTA KOZIENICE UL. PARKOWA 5 26-900 KOZIENICE			
PROJEKTANT	MGR INŻ. TOMASZ PRZEPIÓRA		SIECI SANITARNE MAZ/0455/P00S/05		PDPIS
OPRACOWAŁ	MGR INŻ. BŁAŻEJ ROGULSKI				
SPRAWDZAJĄCY	INŻ. JOANNA PATYRA -DĄBROWSKA		SIECI SANITARNE MAZ/0202/PW0S/06		
			PRUSZKÓW 05.2008		
			STRONA		