


UMOCNIENIE RZEKI BRZEŹNICZKI

W PRZEKROJU PROJEKTOWANEGO WYLOTU KANAŁU

DESZCZOWEGO KD-3 Z UL. DOLNEJ

PRZEKRÓJ POPRZECZNY 1:50

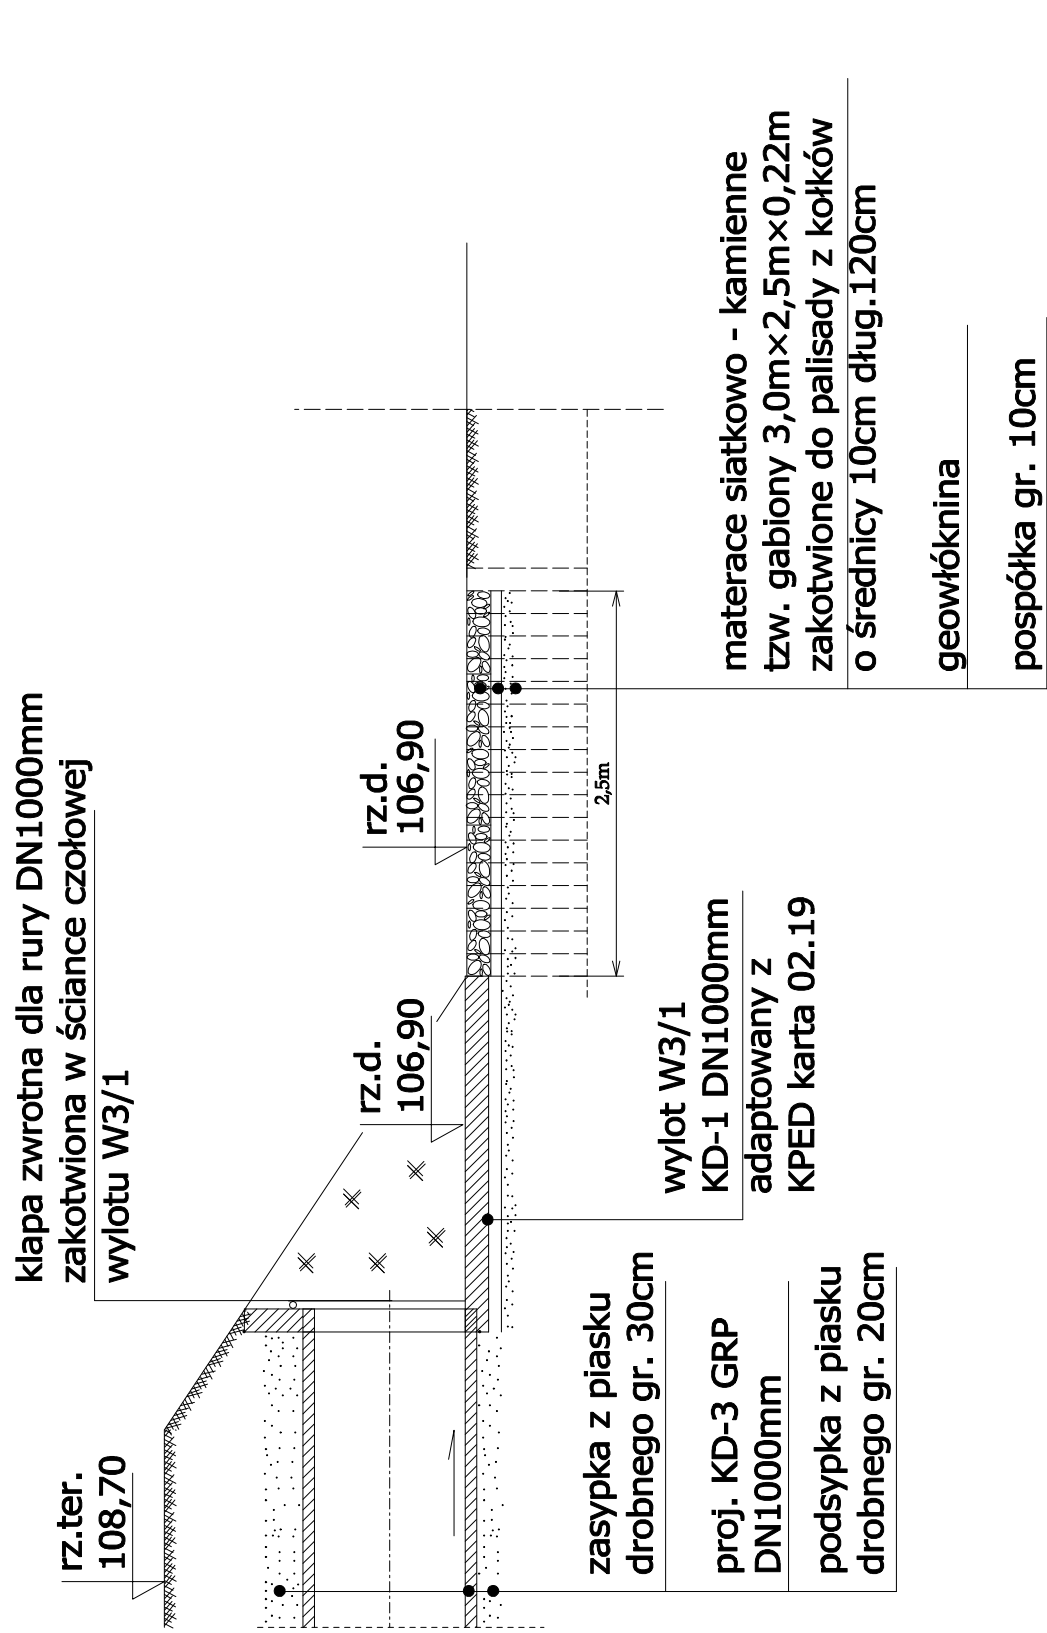


- UWAGA:
- materace siatkowo - kamienne (tzw. gabiony) o wymiarach 3,0m×2,5m×0,22m o oczkach 75mm×75mm z drutu stalowego, ocynkowanego, dodatkowo powlekanego tworzywem sztucznym, wypełnienie kamieniami o granulacji 10 - 25cm
 - materaca siatkowo - kamienne układać na skarpie do wysokości wylotu oraz w dnie rzeki na długości 12,0m (6,0m od strony napływu wody i 6,0m w kierunku odpływu wody, licząc odległości od osi wylotu), metarace kotwić do palisady
 - wylot kanału deszczowego adaptowany z typowego wylotu wg KPED karta 02.19
 - projekt konstrukcyjny wylotu zostanie opracowany przez Wykonawcę Robót

UMOCNIENIE RZEKI BRZEŹNICZKI

W PRZEKROJU PROJEKTOWANEGO WYLOTU KANAŁU

DESZCZOWEGO KD-3 Z UL. DOLNEJ


WIDOK Z GÓRY 1:50

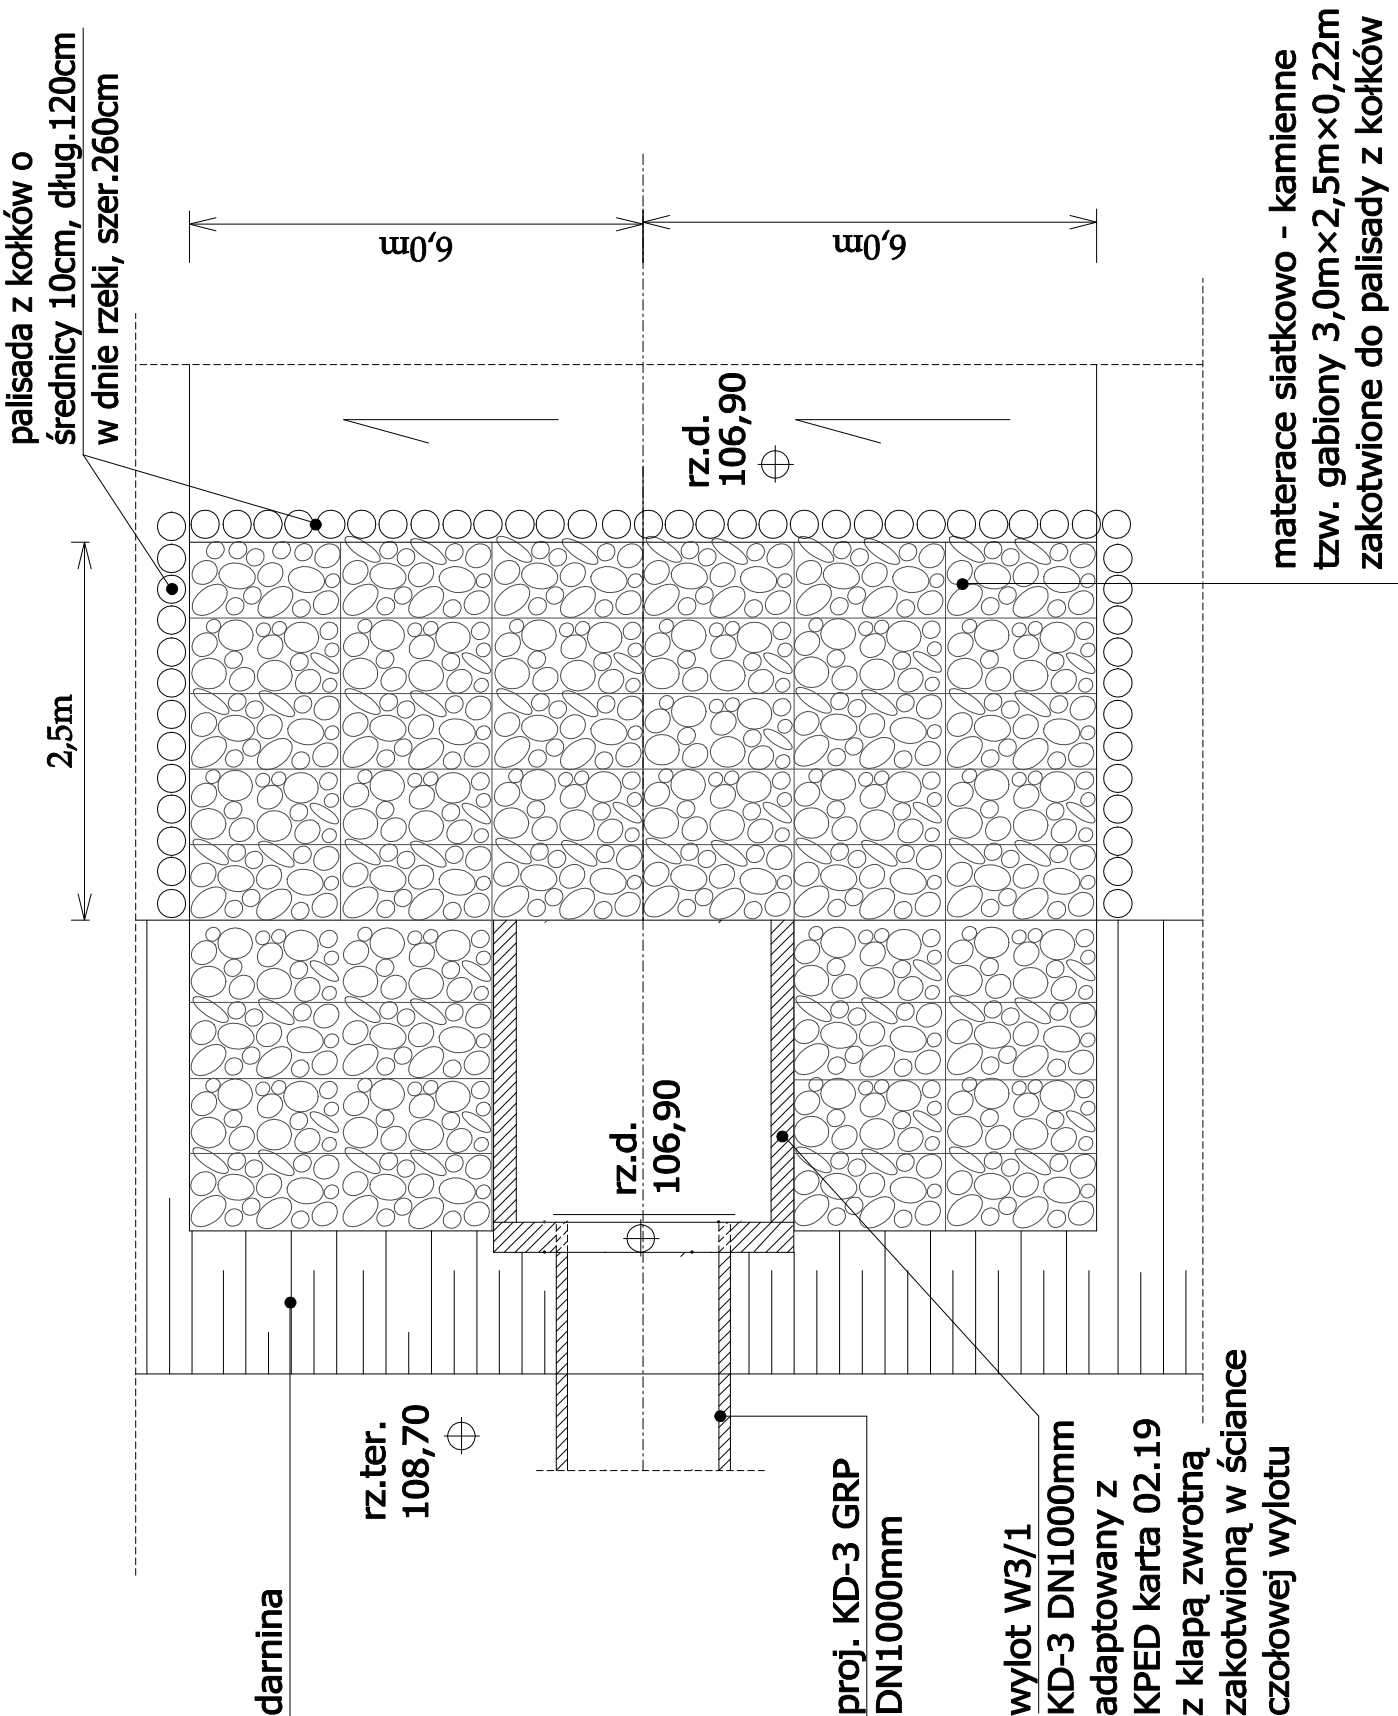

KLAPA ZWRÓTNA PROSTA

MONTOWANA DO ŚCIANY BETONOWEJ

szczegół

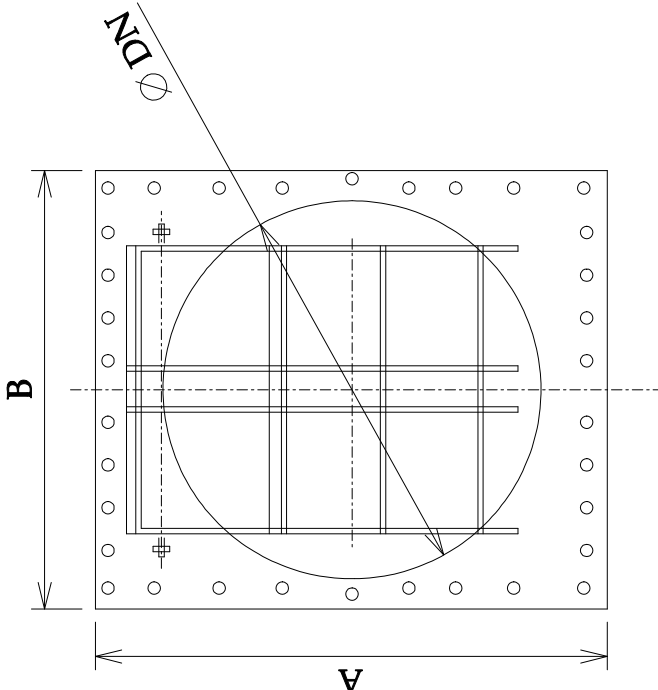

DN=1000mm, A=1290mm, B=1200mm

NAZWA I ADRES OBIEKTU BUDOWLANEGO

BUDOWA KANALIZACJI DESZCZOWEJ

W UL. LUBELSKIEJ W KOZIENICACH

Rys. 5.3.

TYTUŁ RYSUNKU

WYLOT KANAŁU DESZCZOWEGO KD-3 DO RZEKI BRZEŹNICZKI

ARBUD
UL. POWSTAŃCÓW 25 LOK.26
05-804 PRUSZKÓW
tel. 0502-591-757
email: arbud@wp.pl

INWESTOR

URZĄD MIASTA KOZIENICE
UL. PARKOWA 5
26-900 KOZIENICE

SKALA

1 : 50

PROJEKTANT	MGR INŻ. TOMASZ PRZEPIÓRA	SIECI SANITARNE MAZ/0455/P00S/05	P00PIS
OPRACOWAŁ	MGR INŻ. BŁAŻEJ ROGULSKI		
SPRAWDZAJĄCY	INŻ. JOANNA PATYRA -DĄBROWSKA	SIECI SANITARNE MAZ/0202/PW05/06	

PRUSZKÓW 05.2008

STRONA