


BUDOWA DROGI
W ŚWIERZACH GÓRNYCH
PROFIL PODŁUŻNY
SKALA 1:100/1000

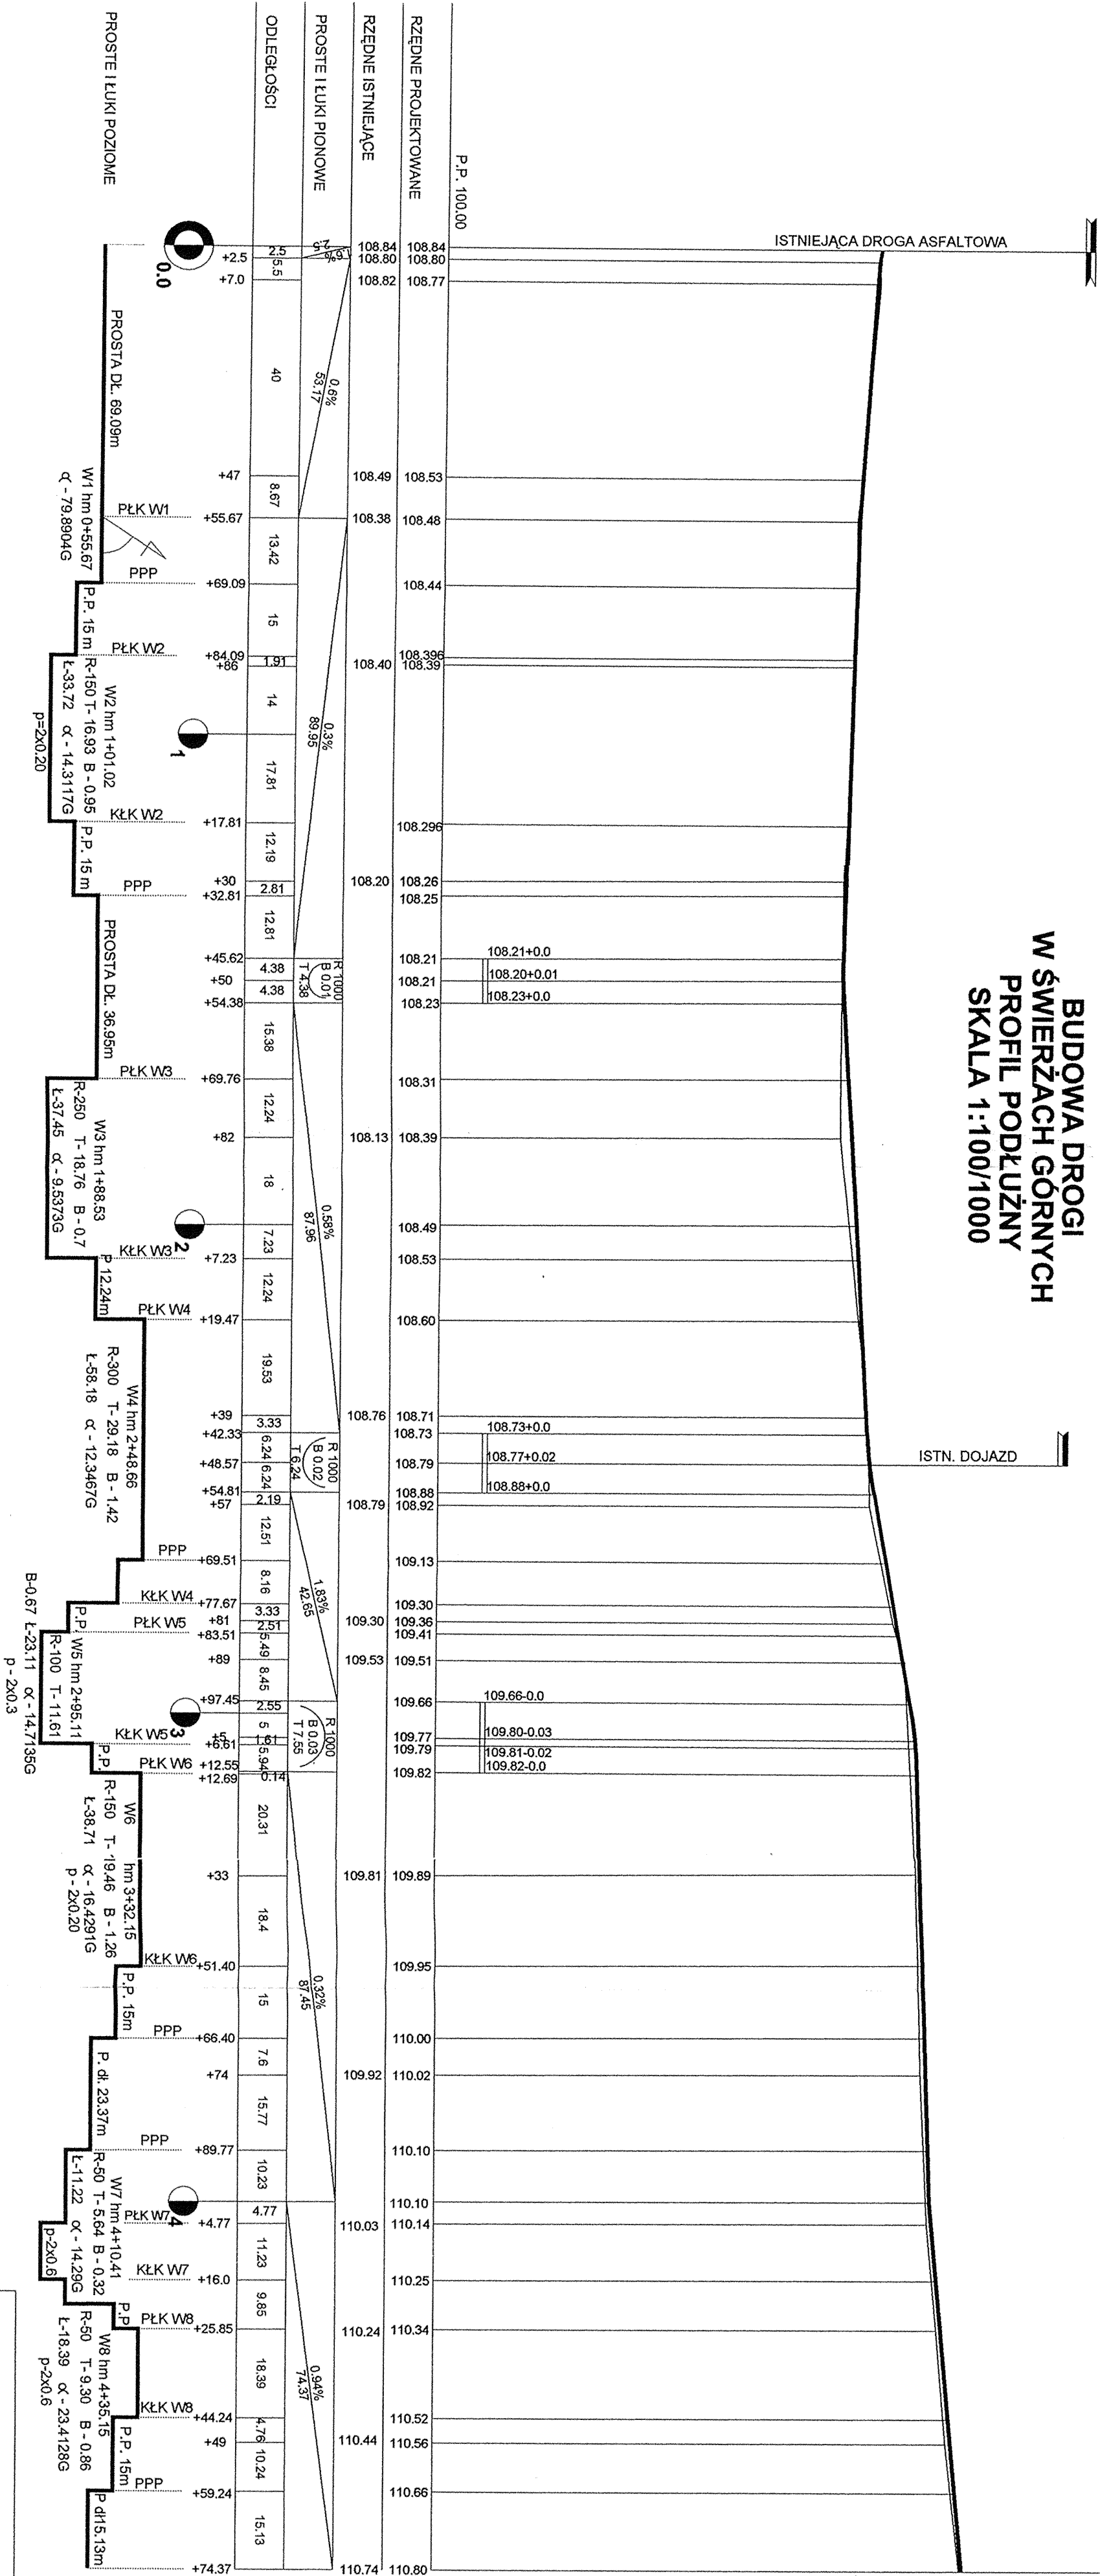

PROFIL PODŁUŻNY			
PROJEKTANT	mgr inż. E. Świeboda	Nr i nazwa	Podpis
SPRAWDZIŁ		Uwagi	
INWESTOR	UMIĘG w KOZIENICACH	OBIEKT	BUDOWA DROGI W ŚWIERZACH GÓRNYCH
SKALA	1:100/1000	DATA	05.2006
NR RYS.	P.B.	NR RYS.	D.1233.3
ENERGETYKA			
BIURO PROJEKTOW Sp. z o.o.			
Radom, ul. Młynarska 10			
Tel. 353 94 50			
e-mail: energetyka@dam.com.pl			