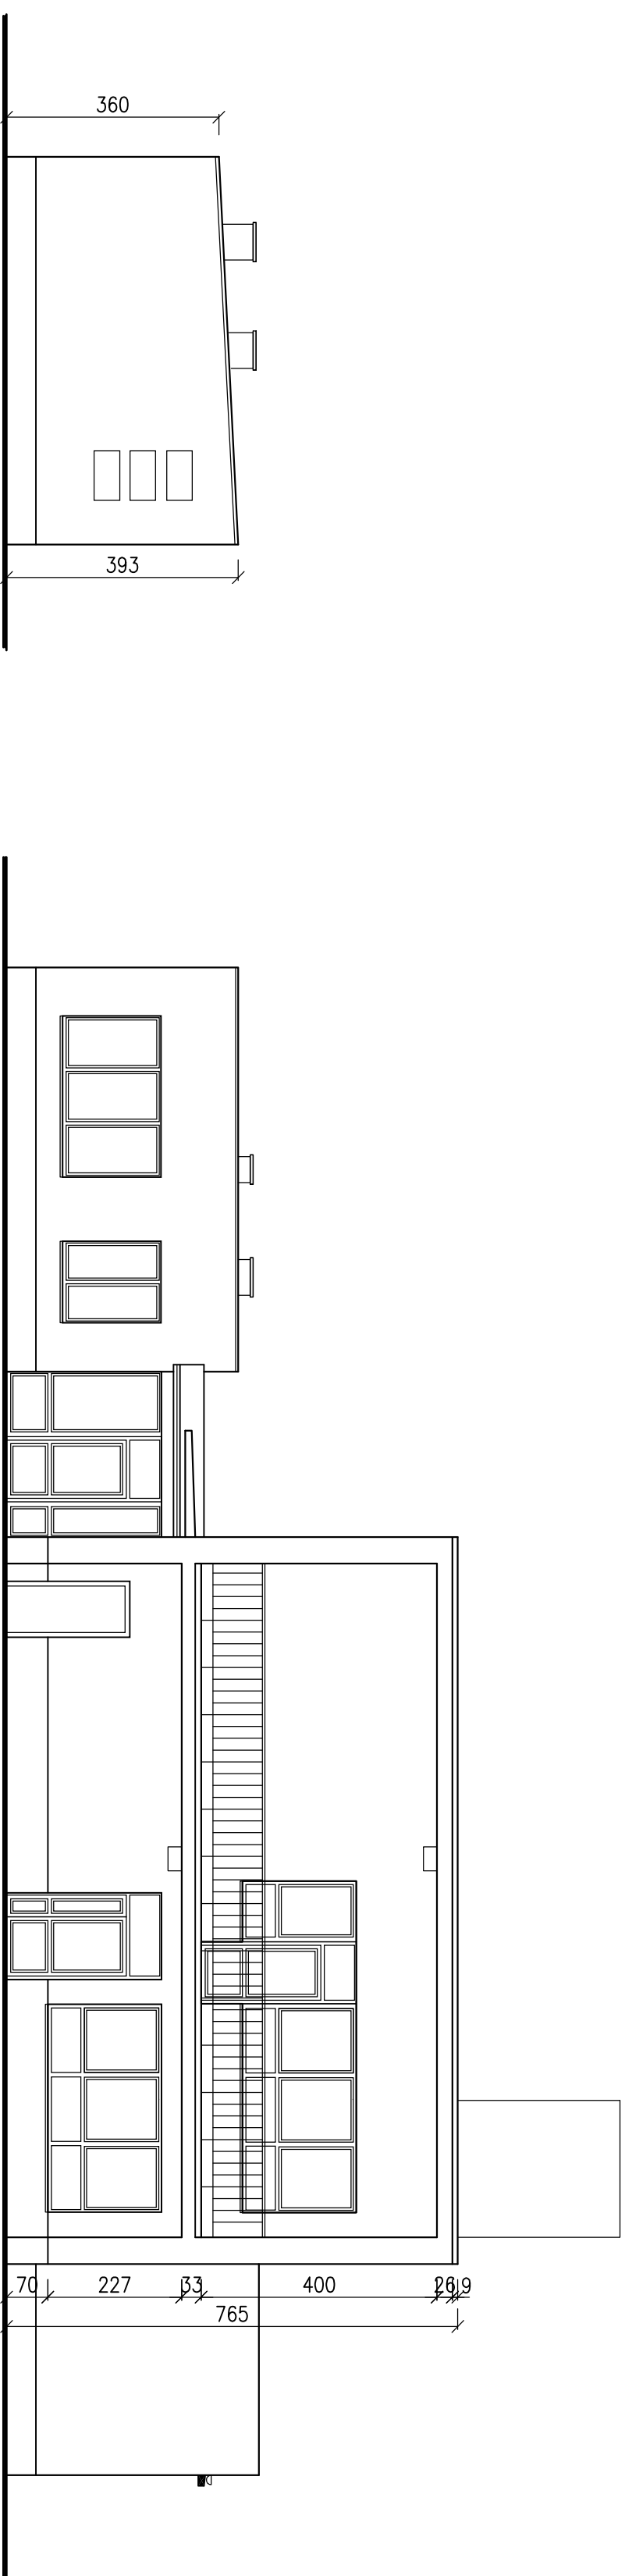
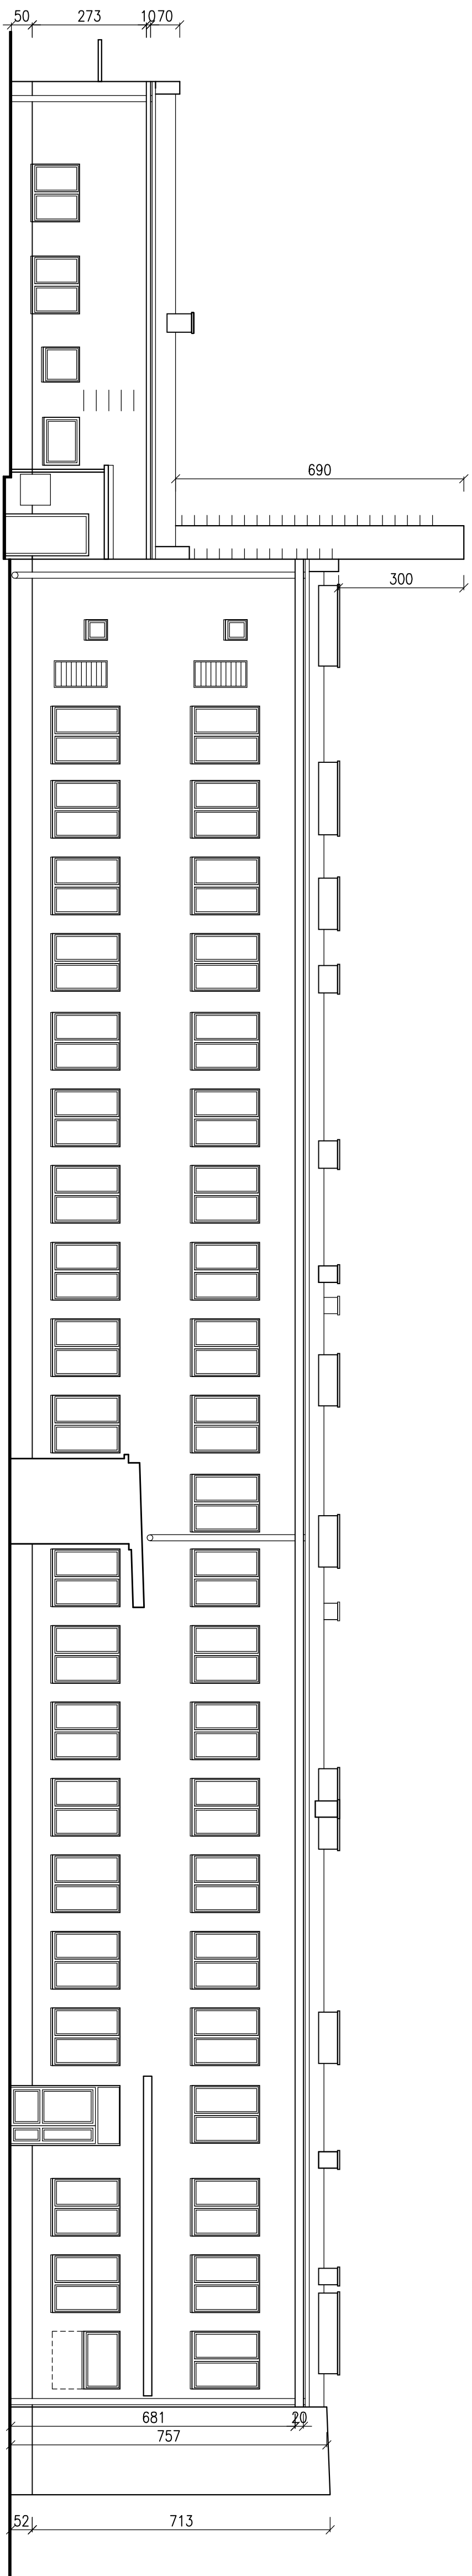


ELEWACJA FRONTOWA

Imię i nazwisko	Nr upraw.	Podpis
mgr inż. arch. H. Włodarczyk	GP-III-73428592	
mgr inż. arch. P. Eliński	GP-III-8286430287	

Investor:	HRZAD MIEJSKI	Objekt:	

W KOZIENICACH ul. Parkowa 5		Miejsko-Gminny Ośrodek Pomocy Społecznej

1:100	PW	12.2.2007	B-1391.5
-------	----	-----------	----------

ENERGEITYNA
BIURO PROJEKTOW
ul. Żelazna 31
tel./fax: 0-43 36 39 480
tel./0-43 36 00 178
e-mail: energetyka@bpc.pl