


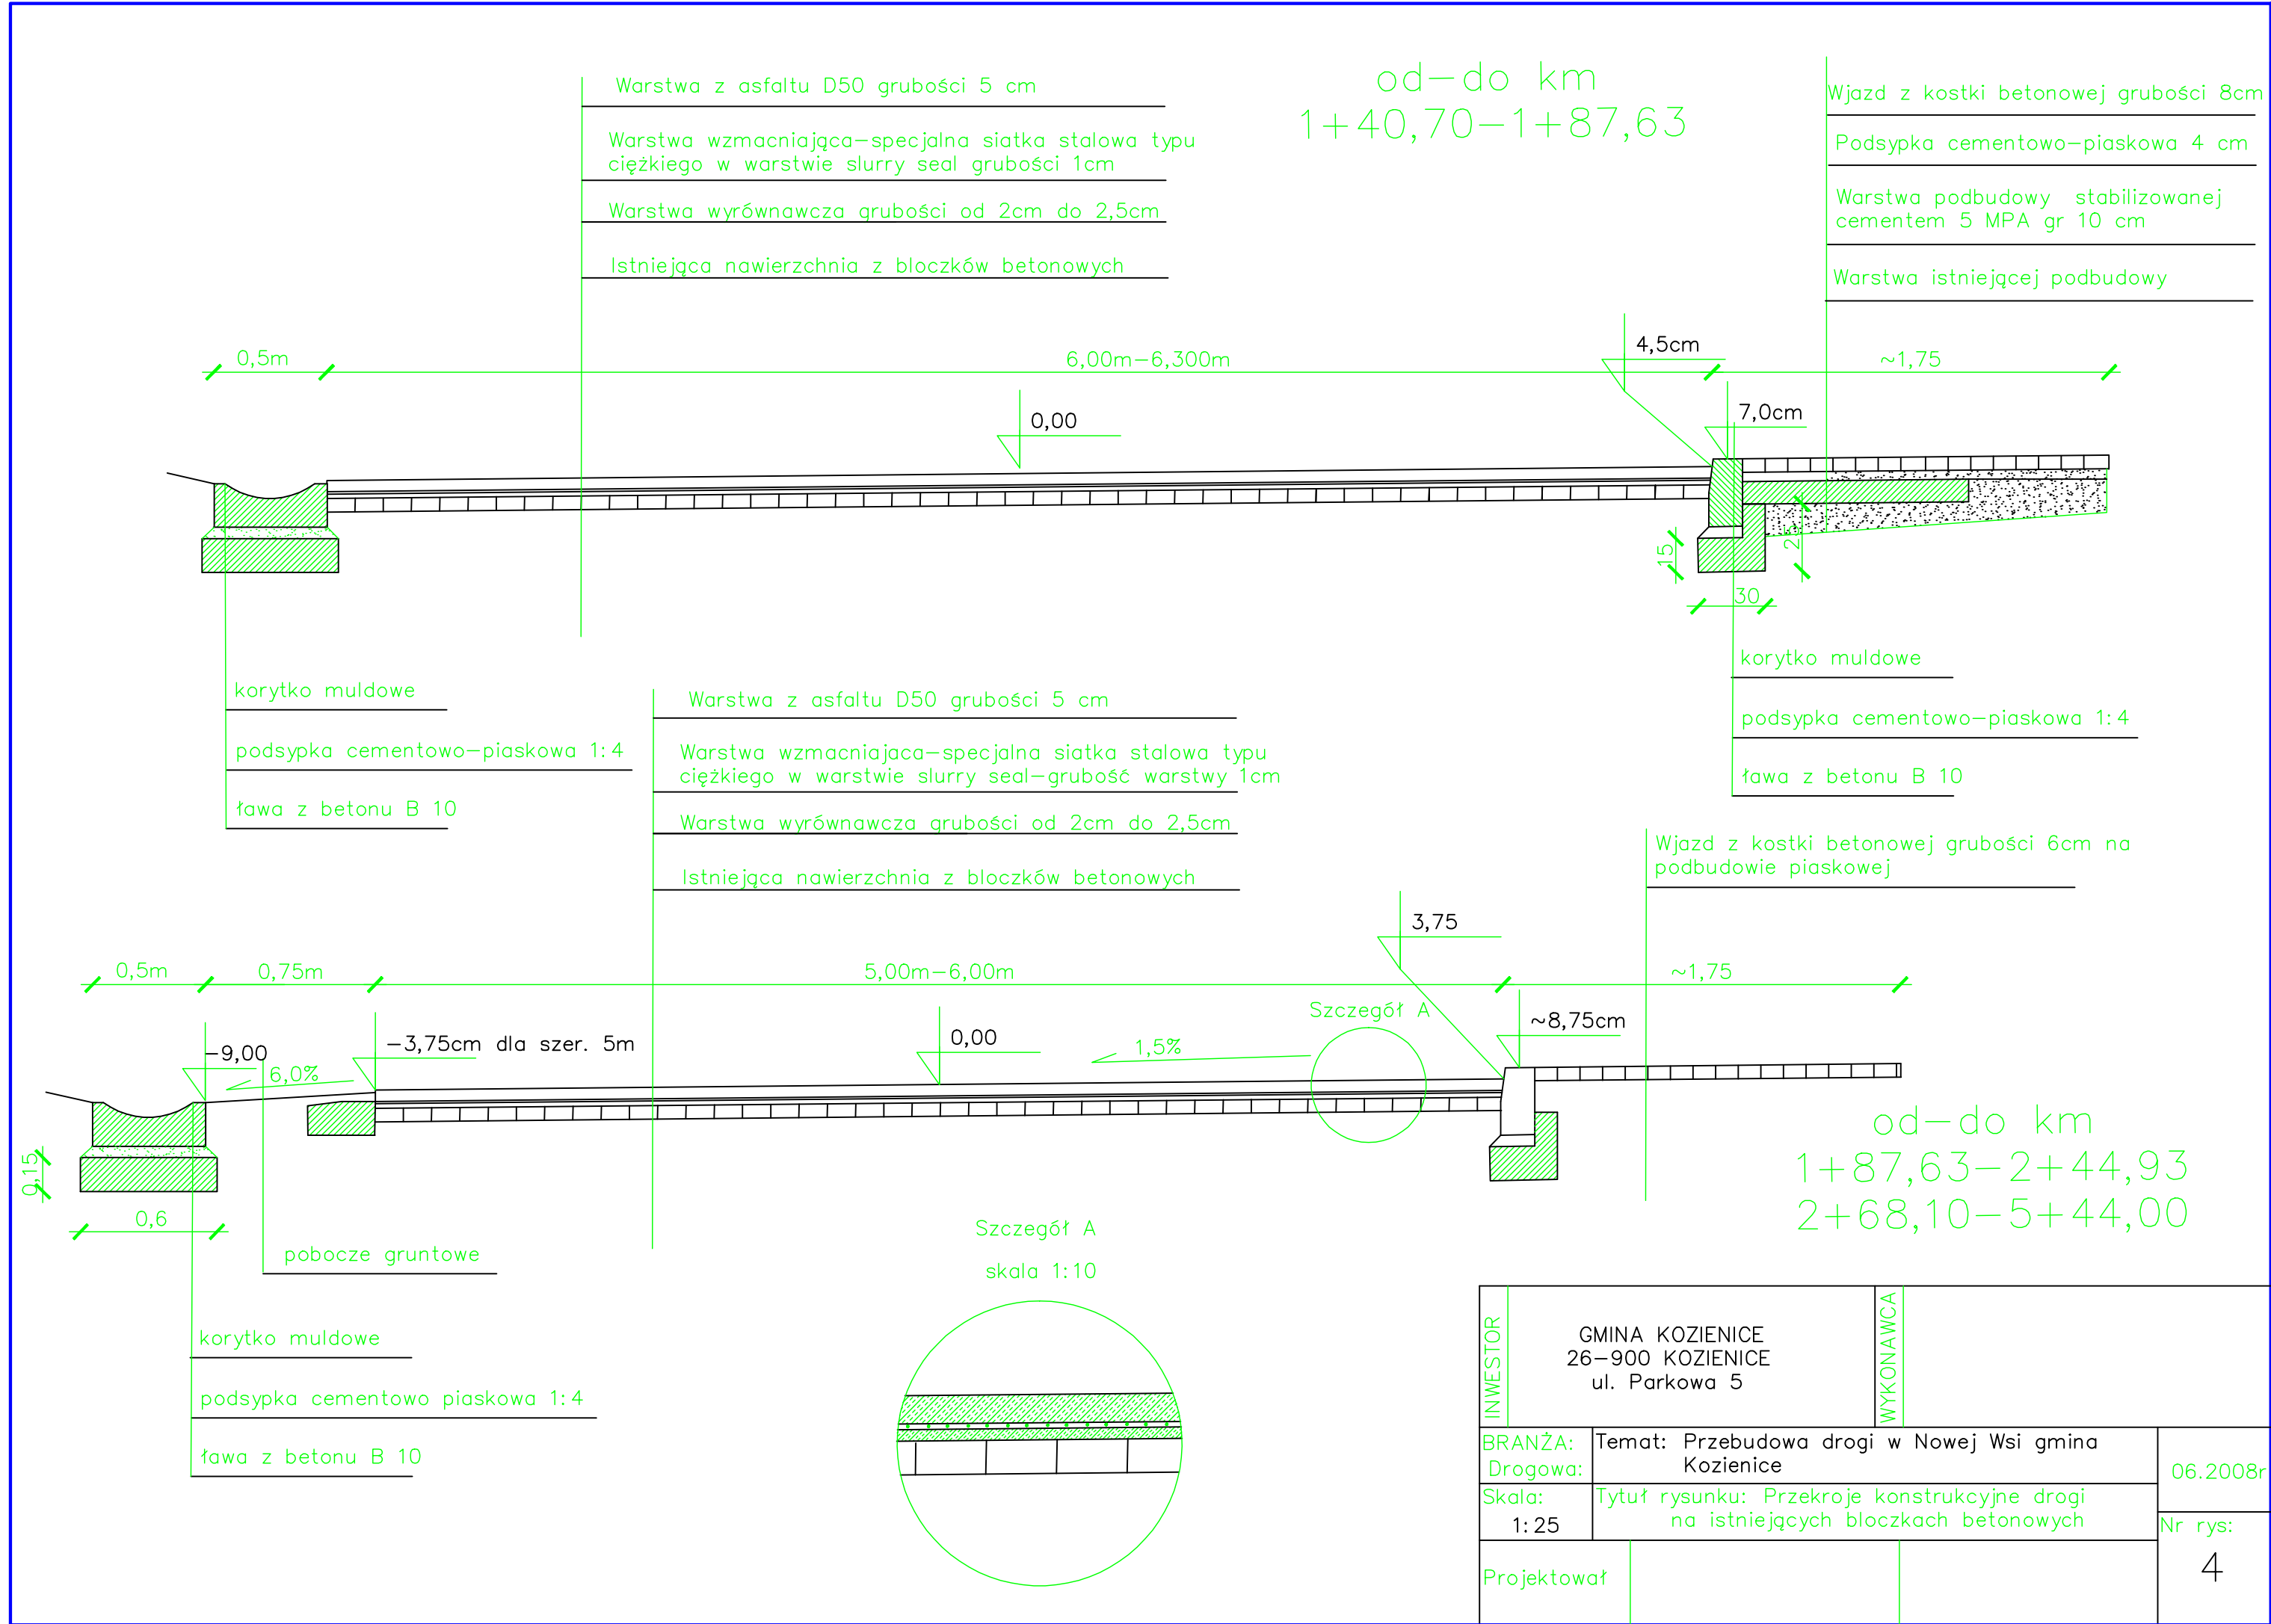

INWESTOR	GMINA KOZIENICE 26-900 KOZIENICE ul. Parkowa 5		WYKONAWCA
	BRANŻA:	Temat: Przebudowa drogi w Nowej Wsi gmina Kozienice	
	Drogowa:		
	Skala:	Tytuł rysunku: Przekroje konstrukcyjne drogi na istniejących bloczkach betonowych	
1:25			Nr rys:
Projektował			4