


RZUT DACHU

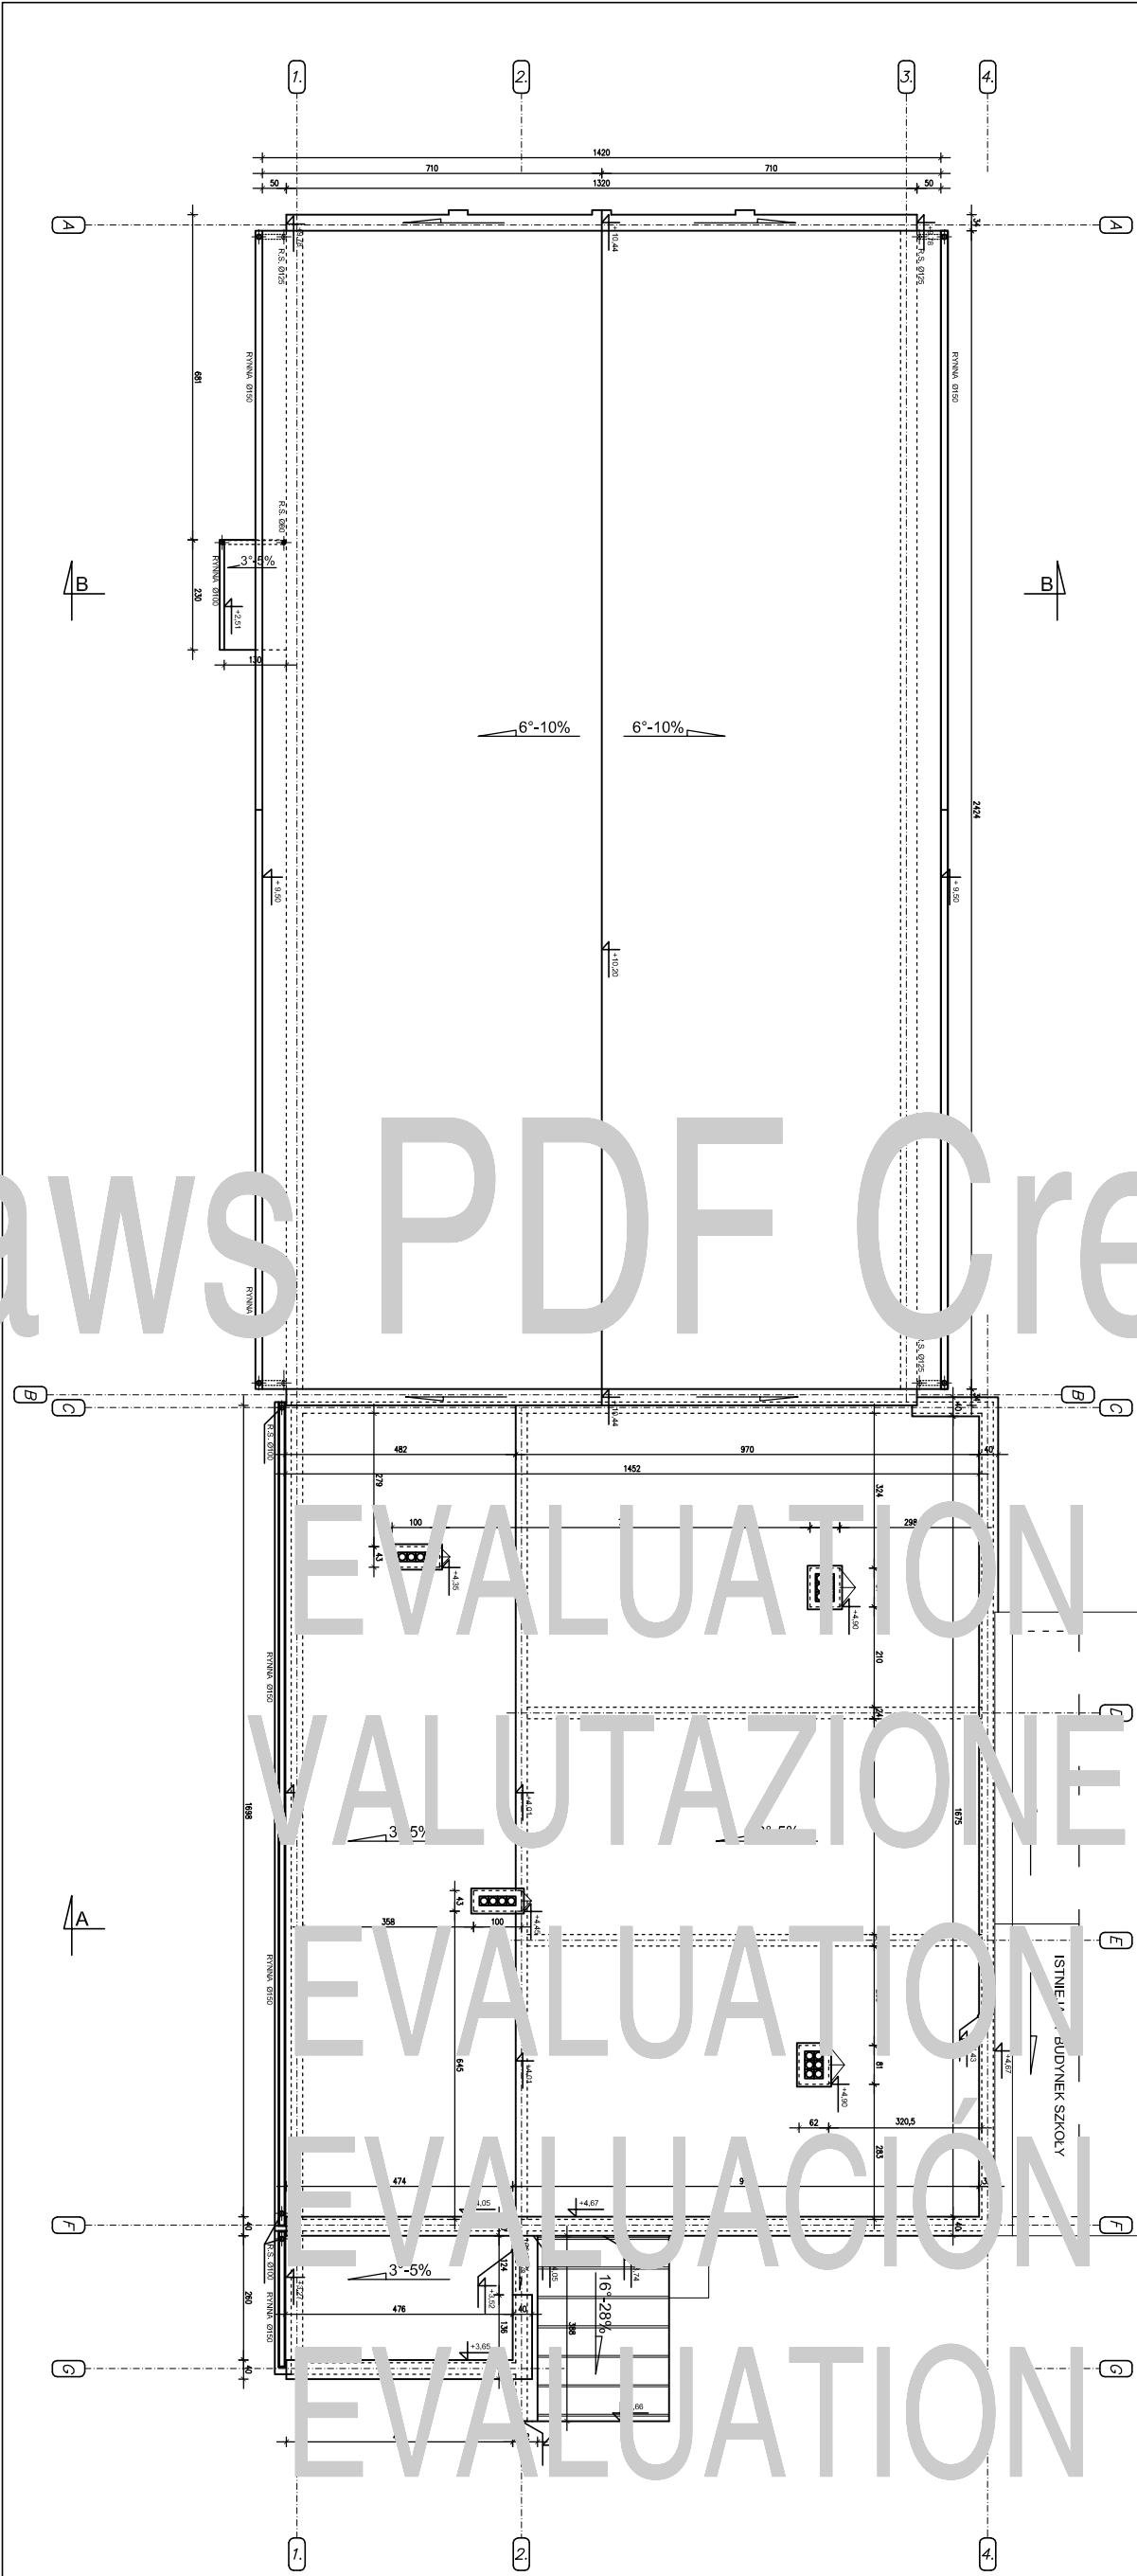

Architektura		Architektura	
3/A		3/A	