
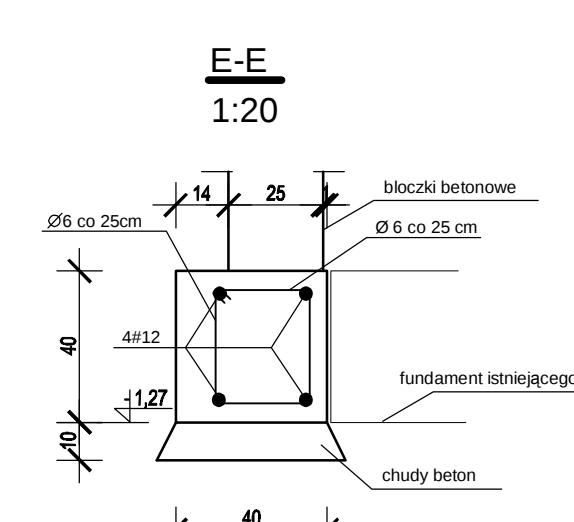
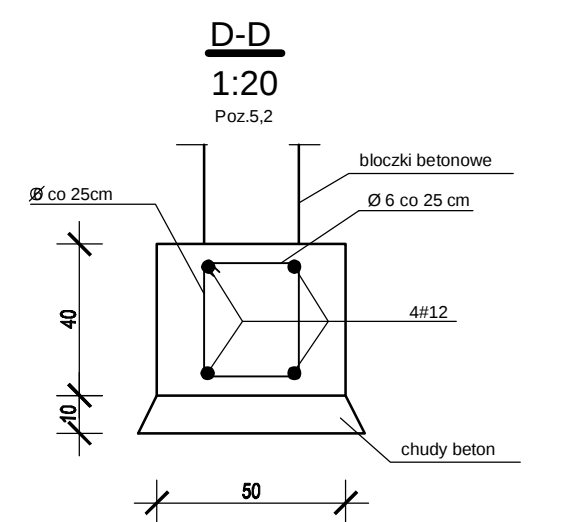
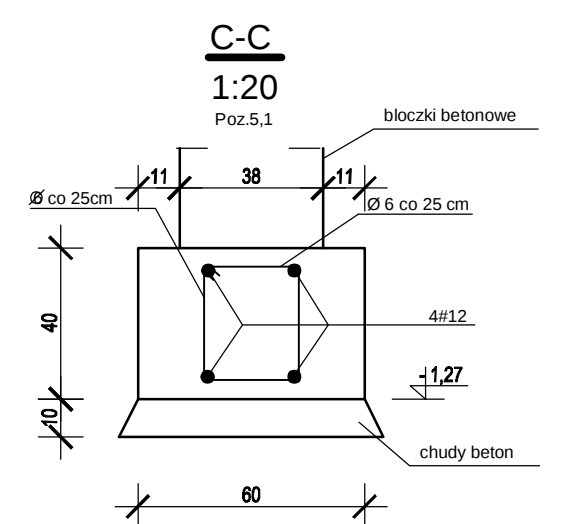
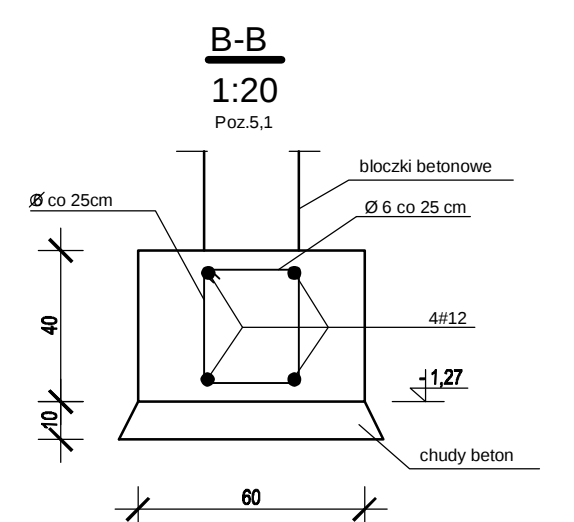
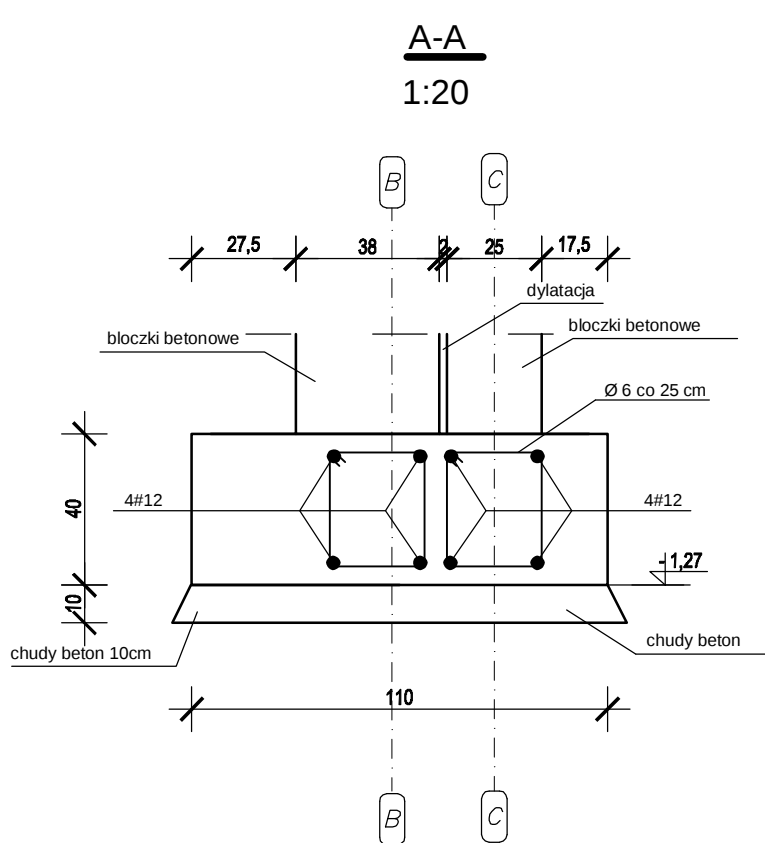


RZUT FUNDAMENTÓW

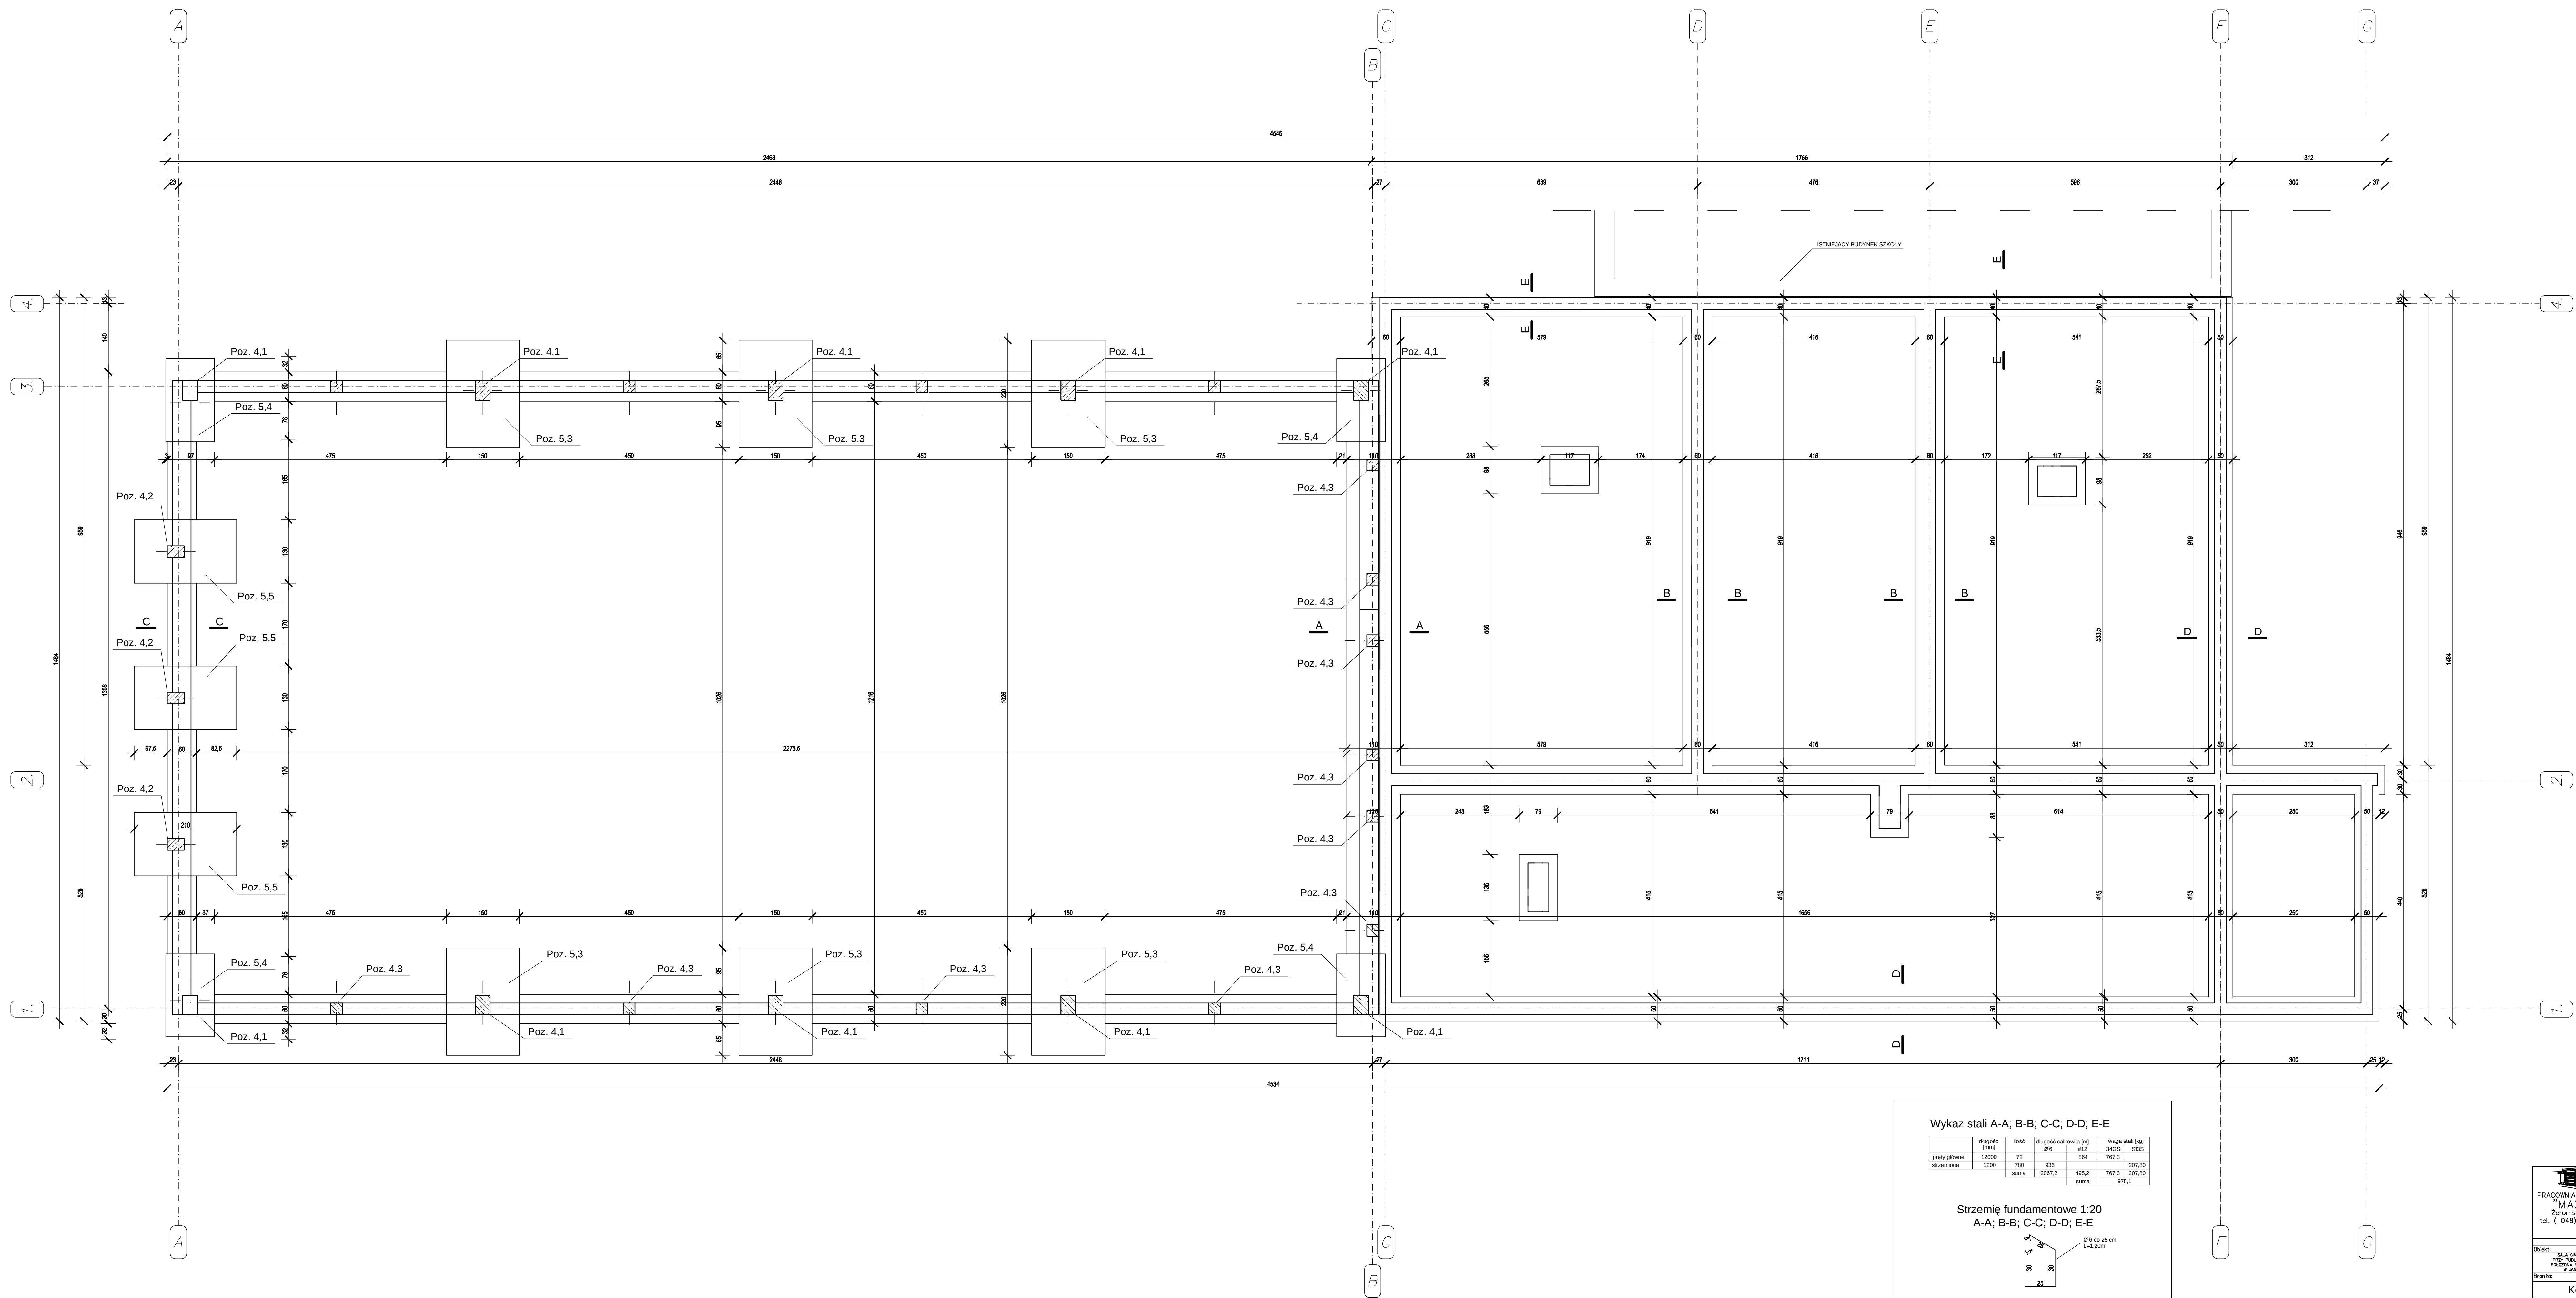

BETON B25
- STAL AIII-34GS
Ø- STAL AO-StOS

	nazwa i nazwisko		nr upr. bud.	podpis
	projektant:	mgr inż. Mirosław Ciećka		08.09.20
	opracowanie:	mgr inż. Dariusz Kociąg		08.09.20
	opracowanie:	mgr inż. Stanisław Bonkowski	21/04/73	08.09.20
Faza: PRZEBUDOWA, ROZBUDOWA				
Opis:	inwestor:			skala:
1) WZMOCNIENIE I WZROSTNIENIE 2) WZMOCNIENIE I WZROSTNIENIE 3) WZMOCNIENIE I WZROSTNIENIE 4) WZMOCNIENIE I WZROSTNIENIE 5) WZMOCNIENIE I WZROSTNIENIE				
Brano:	URZĄD MIEJSKI W KOSZARACH			1:50
Konstrukcja	RZUT FUNDAMENTÓW			1/K