



SCHEMAT KONSTRUKCYJNY

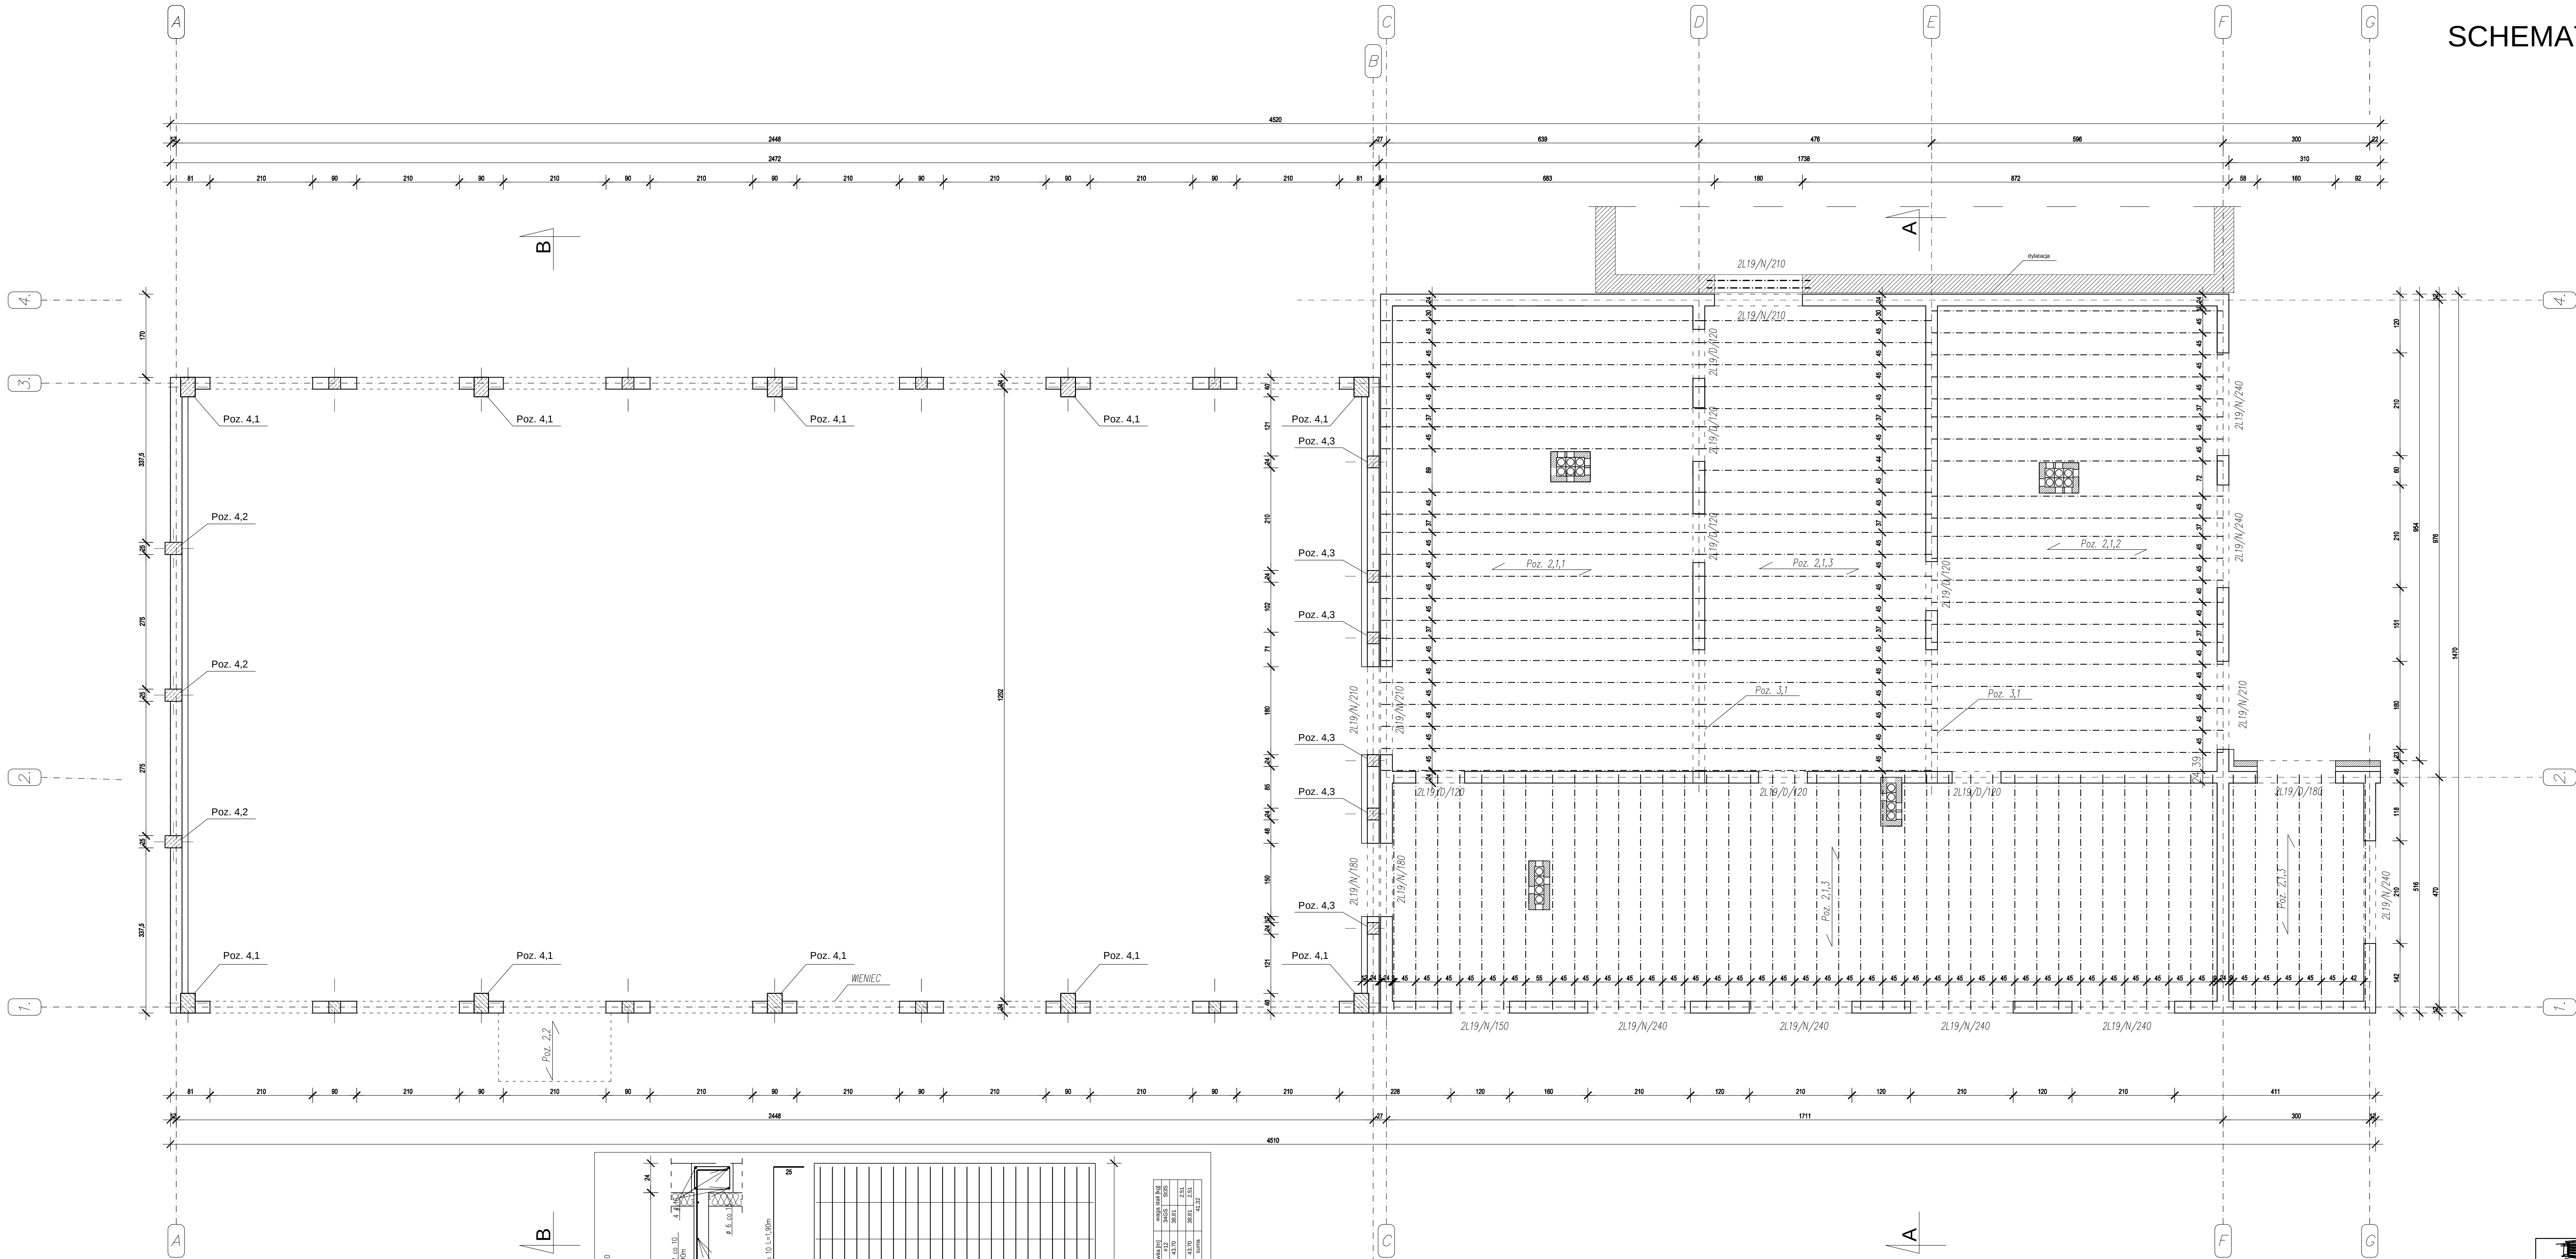


Belka żelbetowa pod ściankę ażurową
Skala 1:20

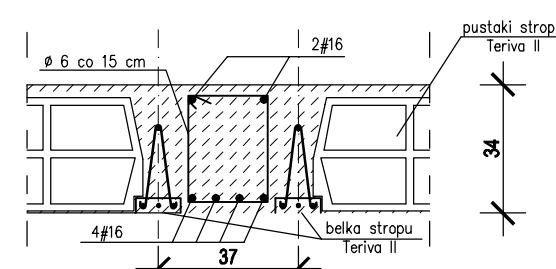

Legenda:

----- Belki Teriva II

Wieniec żelbetowy 1:20 (budynek hali)

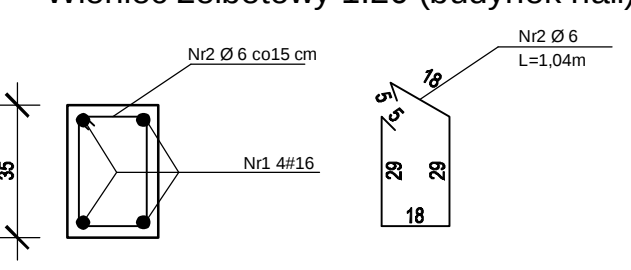


Wieniec żelbetowy +2.10


Wieniec żelbetowy +7.00



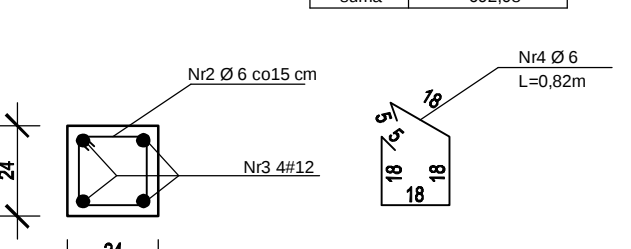

Wieniec żelbetowy +8.35



Wieniec żelbetowy 1:20 (budynek łącznika)

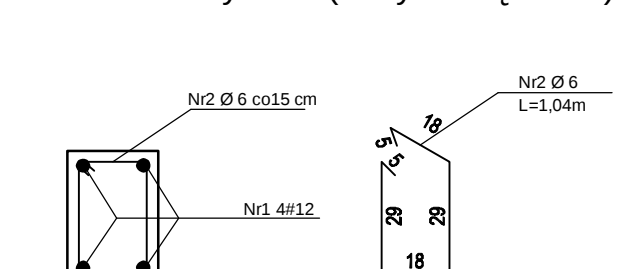

Wieniec żelbetowy +3.01


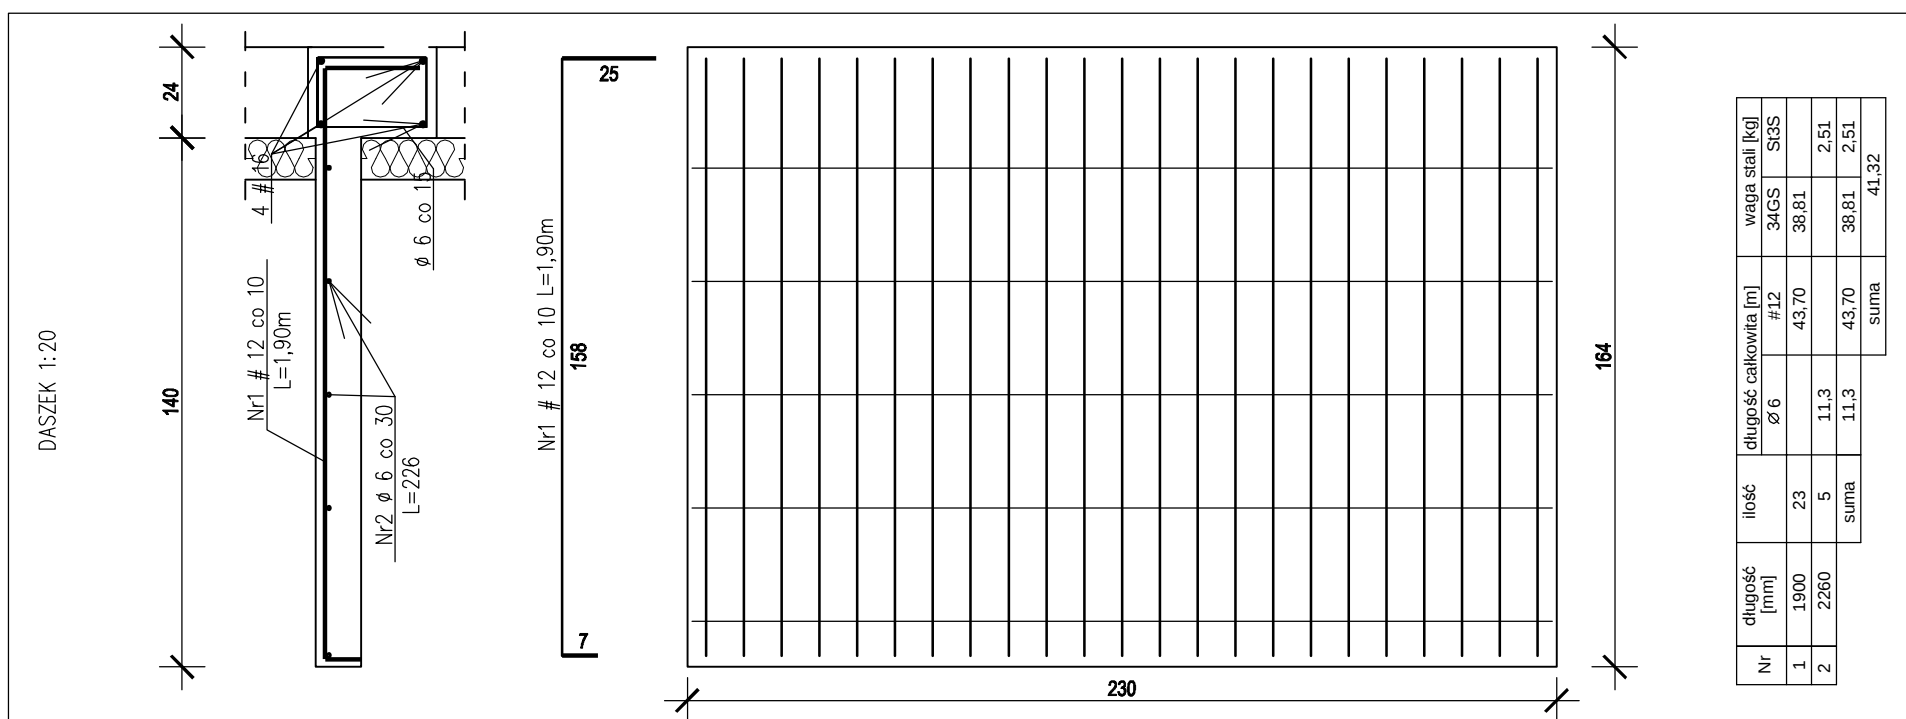

BETON B25
STAL AIII-34GS
STAL A0-STOS

PRACOWNIA PROJEKTOWA "MAXPOL" Zeromskiego 51A (tel. (045) 355-05-5)	projektant:	mgr inż. Mirosław Klecka	nr upr. bud.	02.2006	data:	02.2006
	opracowanie:	mgr inż. Dariusz Ciecicąg				
	sprawdzający:	mgr inż. Stanisław Borkowski	21/06/72	02.2006		
Faza projektu architektonicznego - budowlany						
opracowanie:		URZĄD MIEJSKI W KOZŁOWIE		skala:		
tytuł rysunku:		KONSTRUKCJA		nr rysunku:		
tytuł rysunku:		SCHEMAT KONSTRUKCYJNY		2/K		
Niniejszy projekt jest własnością J.P. autorów. Kopiowanie oraz wykorzystanie projektu do jakiegokolwiek celu bez wiedzy i zgody autorów jest zabronione na mocy ustawy o Prawie Autorstwa i prawach pokrewnych z dnia 4 lutego 1994 r. (Dz. U. z 1994 r. nr 24, poz.33)						