


Jaws PDF Creator

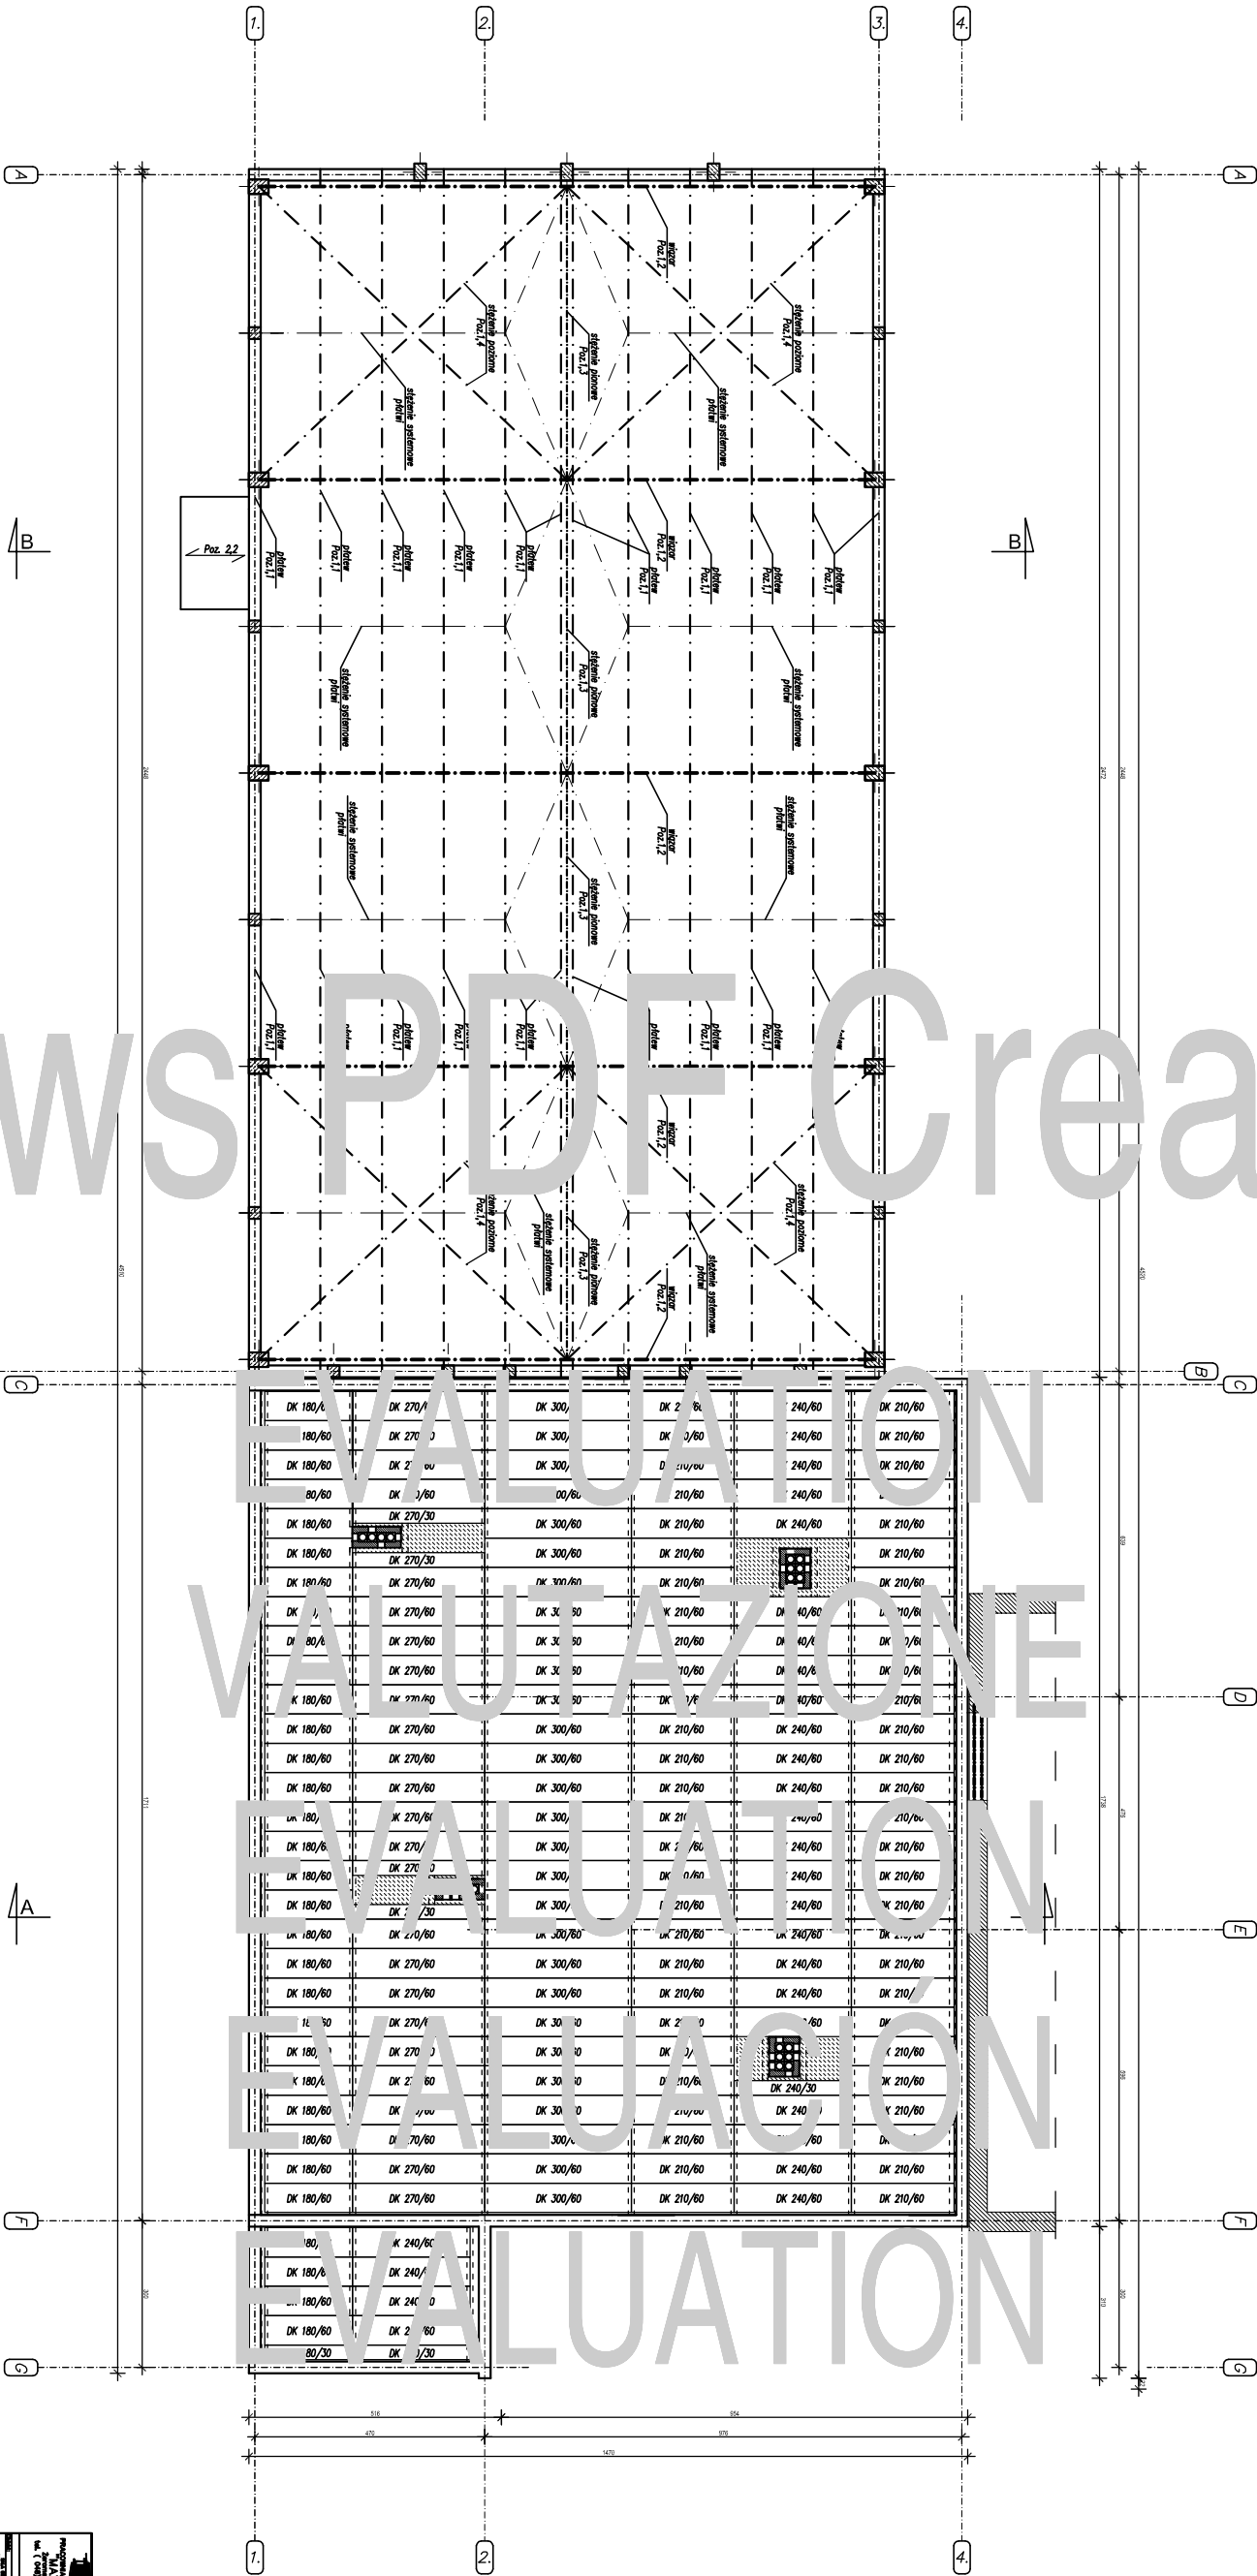

WIEŻBA DACHOWA

WYKAZ RZYT KONSTRUKCYJNYCH	
Typ	Łożo Szt.
DK 180/60	32
DK 180/30	1
DK 210/60	56
DK 240/60	28
DK 270/30	2
DK 270/60	24


