RZUT PRZYZIEMIA

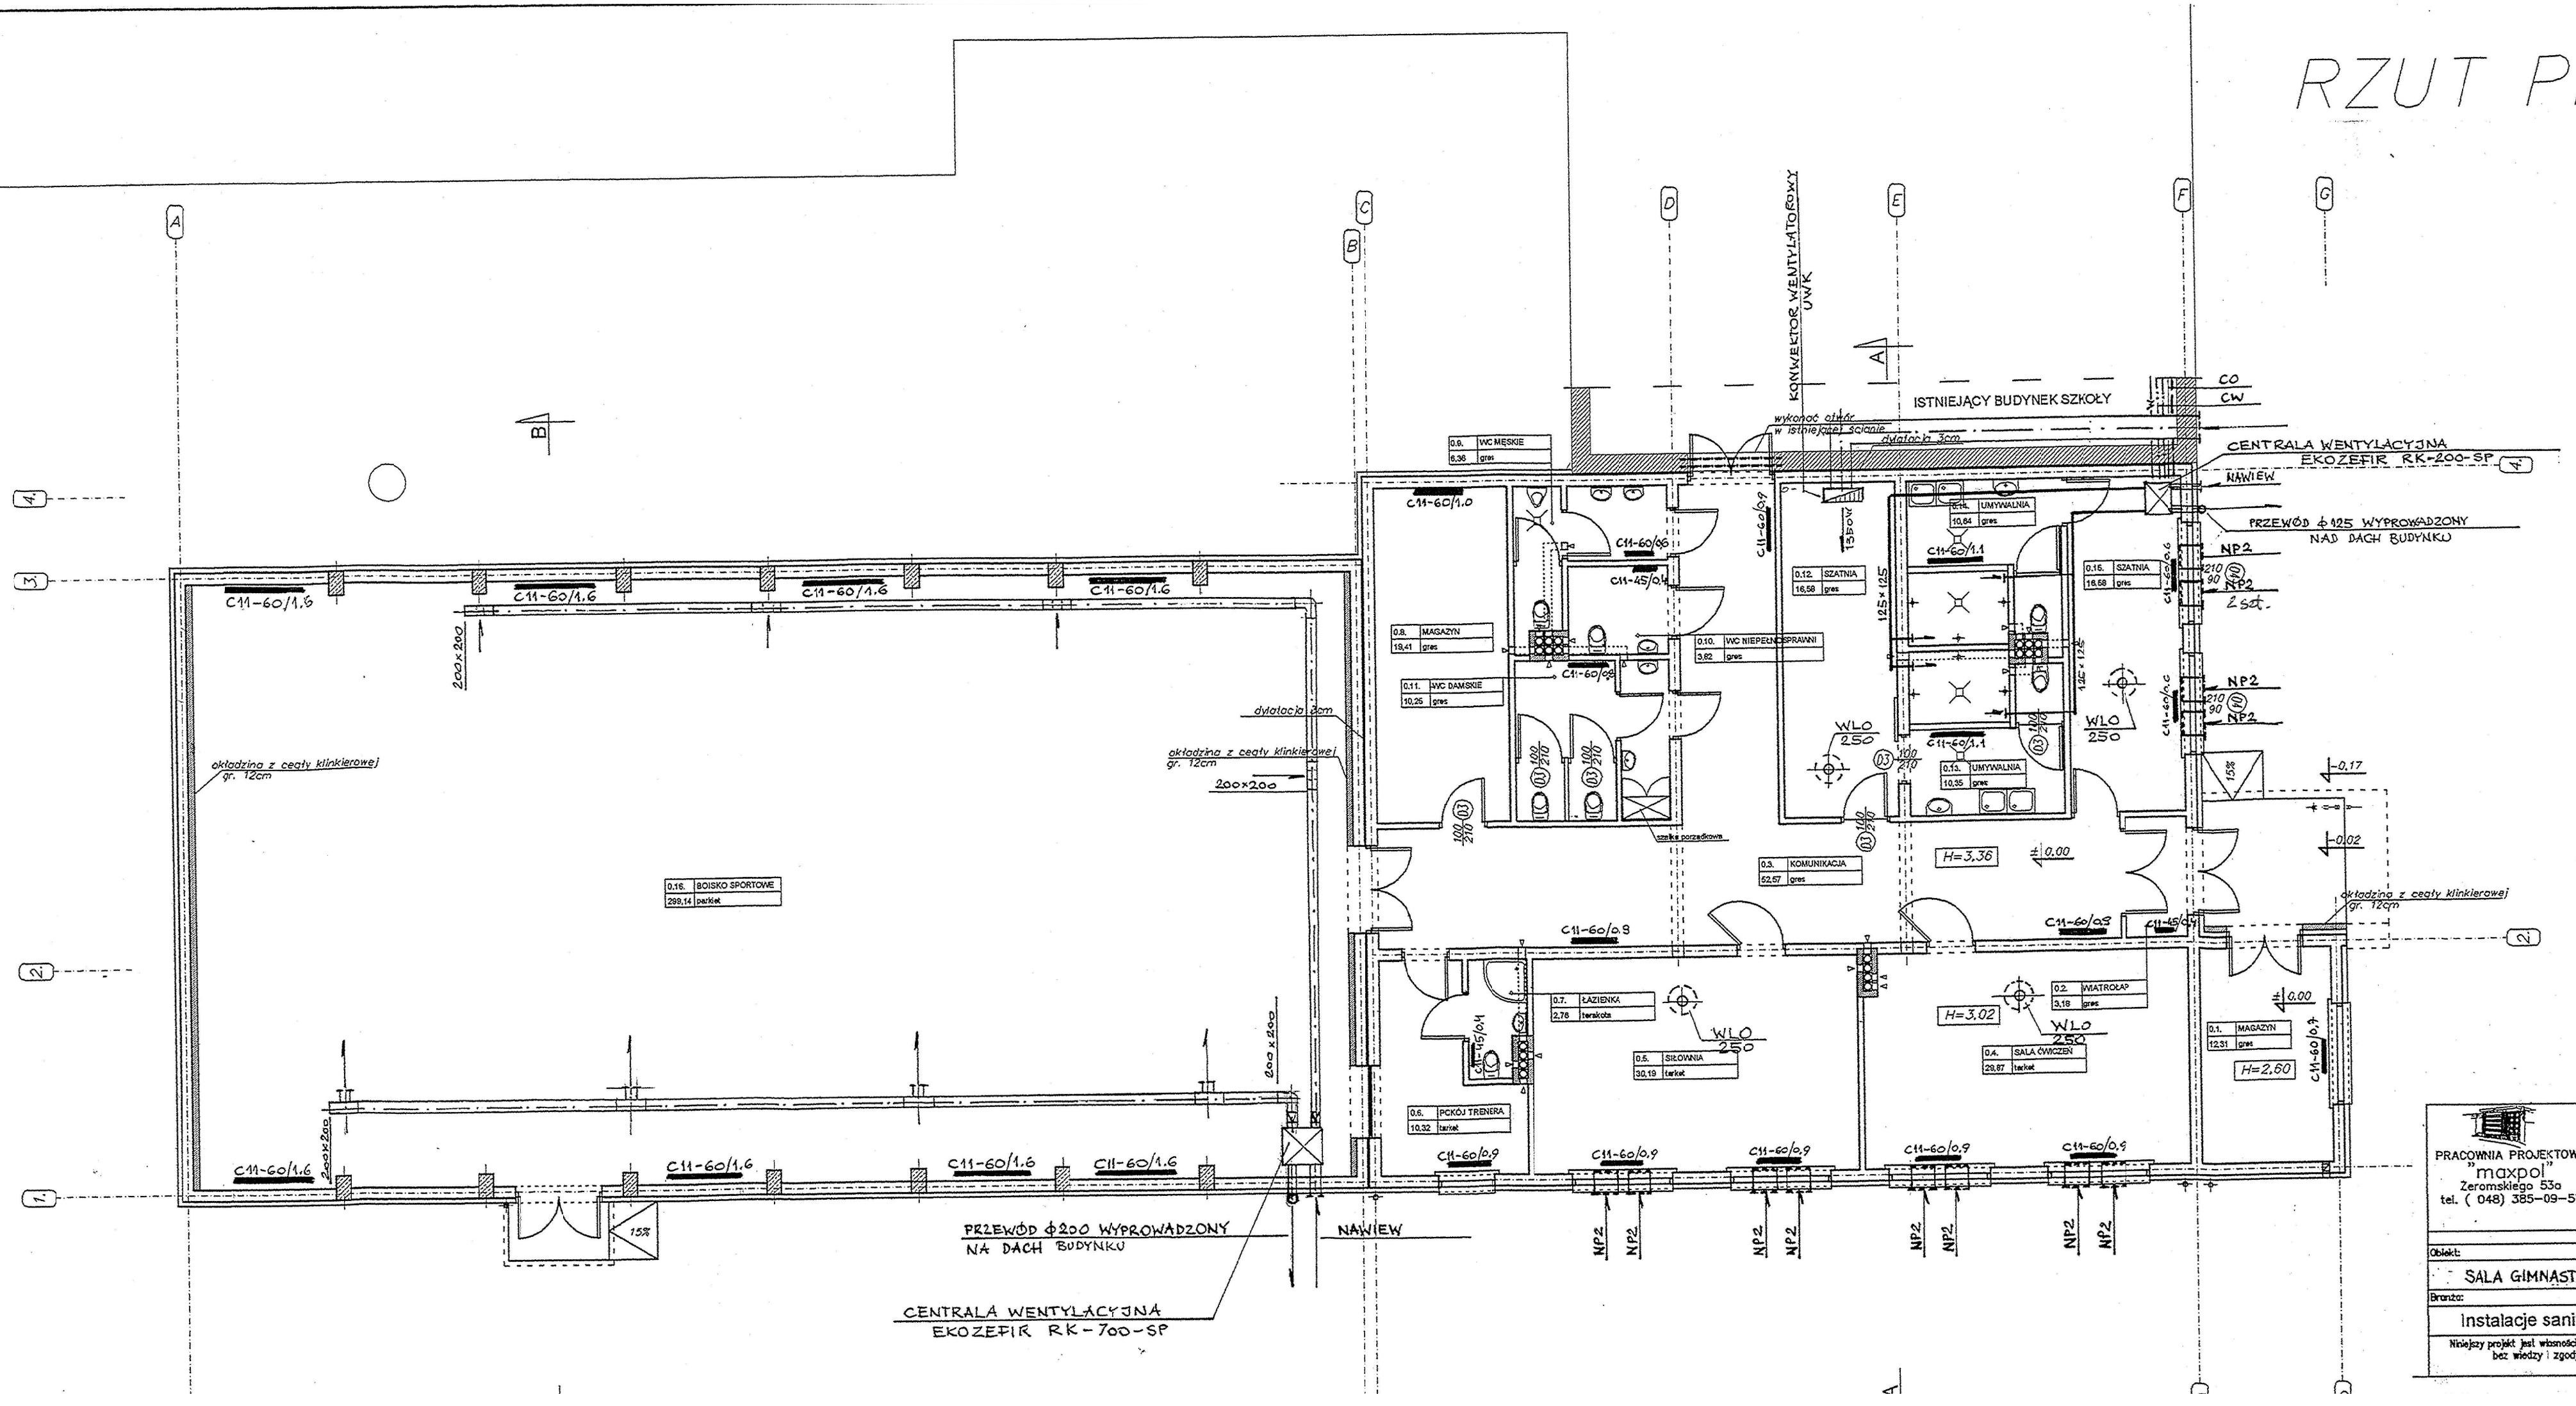

ANDRZEJ CZECH
upr. bud. w zakresie instalacji sanitarnych Nr 232/KL/74
Nr BI-7A-III-8114-46/85
§ 2 u. 2 pkt 2, § 13 ust. 1 pkt 4 lit. a i b
§ 7, § 5 u 2

		Imię i nazwisko	nr upr. bud.	data:	podpis:
PRACOWNIA PROJEKTOWA "maxpol" Żeromskiego 53a tel. (048) 385-09-57	projektował:	tech. bud. Andrzej Czech	232/10/74	VI.2006	
	opracowanie:				
	sprawdzający:				

FAZA: PROJEKT BUDOWLANY

Obiekt:	Inwestor:	skala:
SALA GIMNASTYCZNA	URZĄD MiG KOZIENICE	1:100
Branża:	Tytuł rysunku:	nr rysunku:
Instalacje sanitarne	inst. wentylacji i co	3/S

Niniejszy projekt jest własnością jego autorów. Kopiowanie, publikowanie oraz wykorzystanie projektu do jakichkolwiek innych celów bez wiedzy i zgody autorów jest zabronione na mocy Ustawy o Prawie Autorskim i prawach pokrewnych z dnia 4 lutego 1994 r. (Dz. U. z 1994r., nr 24, poz.83)