


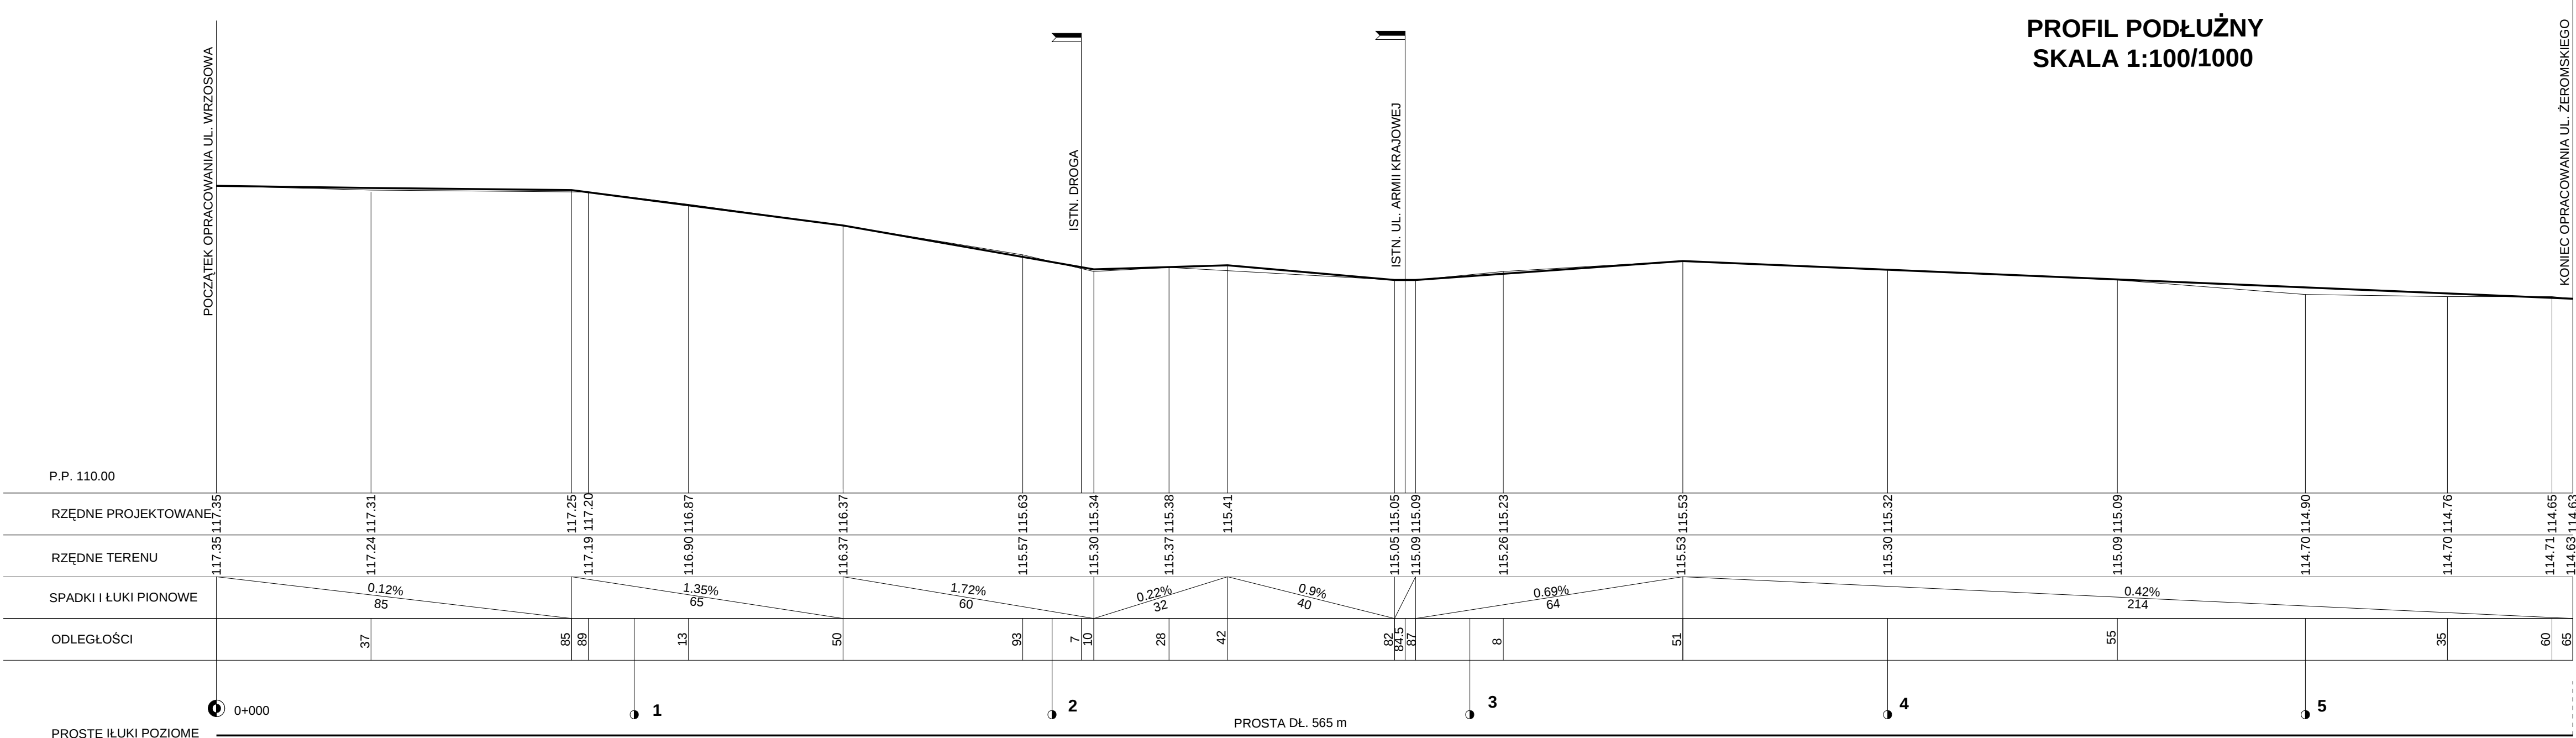

PROFIL PODŁUŻNY			
	Imię i nazwisko	Nr uprawnień	Podpis
PROJEKTANT	mgr inż. E. ŚWIEBODA	UAN-K-II-8286/12/86	
SPRAWDZIŁ	mgr inż. A. KMIECIK	GP-III-7342/166/92	
INWESTOR: UMIG W KOZIENICACH UL. PARKOWA 5		OBIEKT: BUDOWA CHODNIKA I ŚCIEŻKI ROWEROWEJ UL. JANA PAWŁA II W KOZIENICACH	
SKALA: 1:100/1000	STADIUM: PB	DATA: 04.2008 r	NR. RYS: D.1456.2
ENERGETYKA BIURO PROJEKTÓW Sp. z o.o.		Radom, ul. Szewska 6 Tel. 048 363 94 80 e-mail: energetyka@dami.com.pl	