

**PRZEBUDOWA SIĘGACZA OD UL. SKŁODOWSKIEJ
DO PRZEDSZKOLA NR 1 W KOZIENICACH**

gm. Kozienice
obręb: m KOZIEN
Skala 1: 500

Nr sekcji 124.424.0322 i 0324

PLAN SYTUACYJNO - WYSOKOŚCIOWY
SKALA 1:500

**Aktualizację mapy w gr. lokalizacji
wykonał w dniu 17.01.2008 geodeta**

SECRET - NO DISSEMINATION

GEOCOM
USKUGI GEODEZYJNE
ul. Mikolaja Kopernika 8/27
26-900 Kozenice, (0-48) 614-65-49
NIP 842-000-50-27 Reg. 670555354

OZNACZENIA:

GRANICE OPRACOWANIA

PROJ. SIĘGACZ

PROJ. CHODNIK WZNOCNIONY



PROJ. CHODNIK

SPADKI PODŁUŻNE

PROJ. RZĘDNE

SPADEK POPRZECZNY

KRAWEŹNIK WTOPIONY

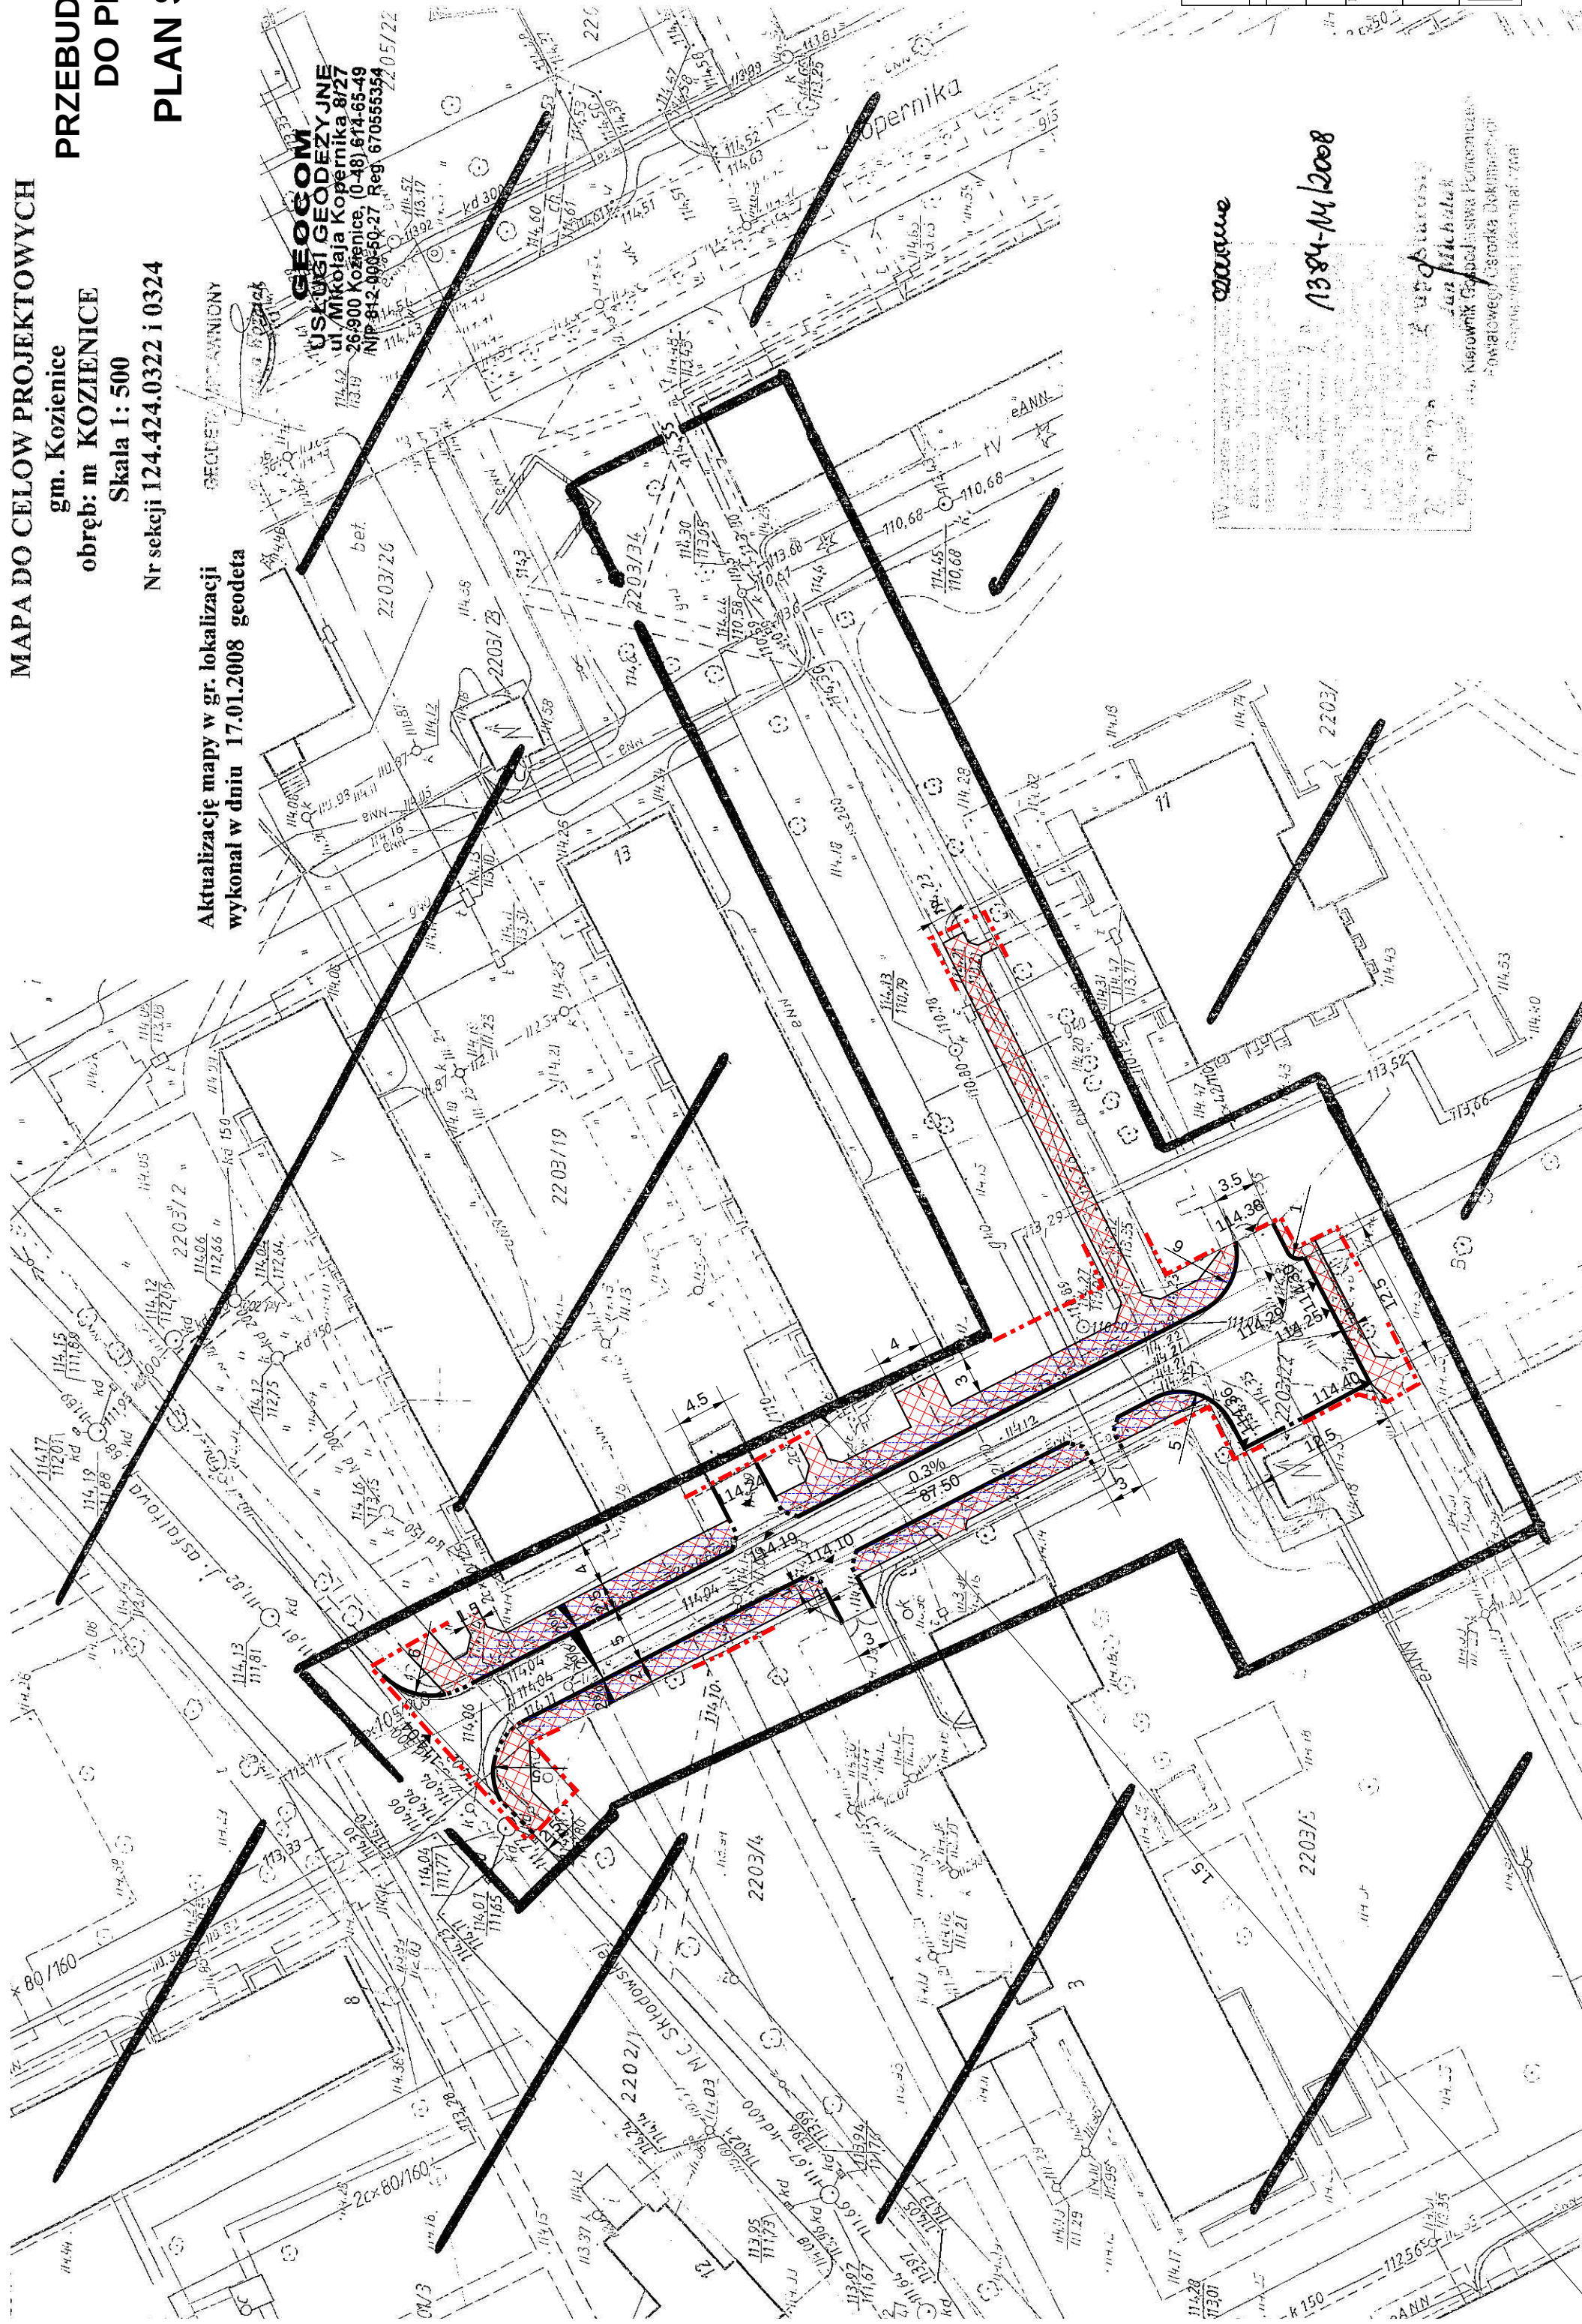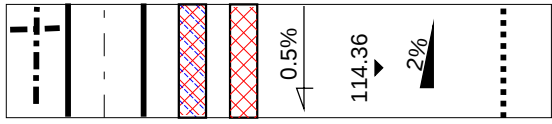

Ergebnisse

1384-14/2008

~~Wzrost~~
~~Jan Michalski~~
Kierownik Głównego Biura Pomiarów
Powiatowego Urzędu Rejonowego
Grodziszewo i Krasnopol

PLAN SYTUACYJNO - WYSOKOŚCIOWY

PROJEKTANT	limit i nazwisko		Nr uprawnień	Podpis
mgr inż. E. ŚWIEBODA			UAW-K-II-82/86/12/86	
SPRAWDZIŁ			GP-III-7342/166/92	
INWESTOR: URZĄD MIASTA I GMINY W KOZIENICACH UL. PARKOWA 5				
SKALA: 1:500	STADIUM: PB	DATA: 04.2008	NR. RYS: D.1459.2	
 ENERGETYKA BIURO PROJEKTÓW Sp. z o.o.				
Radom, ul. Szewska 6 Tel. 048 363 94 80 e-mail: energyka@dami.com.pl				

ENERGETYKA
BIURO PROJEKTÓW Sp. z o.o.