

**PRZEBUDOWA SIĘGACZA OD UL. SKŁODOWSKIEJ
DO PRZEDSZKOLA NR 1 W KOZIENICACH**

gm. Kozienice
obręb: m KOZIEN
Skala 1: 500

Nr sekcije: 124.424.0322 i 0324

PLAN SYTUACYJNO - WYSOKOŚCIOWY
SKALA 1:500

**Aktualizację mapy w gr. lokalizacji
wykonał w dniu 17.01.2008 geodeta**

MEMORANDUM FOR THE RECORD

GEOCOM
USŁUGI GEODEZYJNE
ul. Mikołaja Kopernika 8/27
26-900 Kozienice, (0-48) 614-65-49
NIP 842-000-50-27 Reg. 6705555354

OZNACZENIA:

GRANICE OPRACOWANIA

PROJ. SIĘGACZ



PROJ. CHODNIK

SPADKI PODŁUŻNE

PROJ. RZĘDNE

SPADEK POPRZECZNY

KRAWEŹNIK WTOPIONY

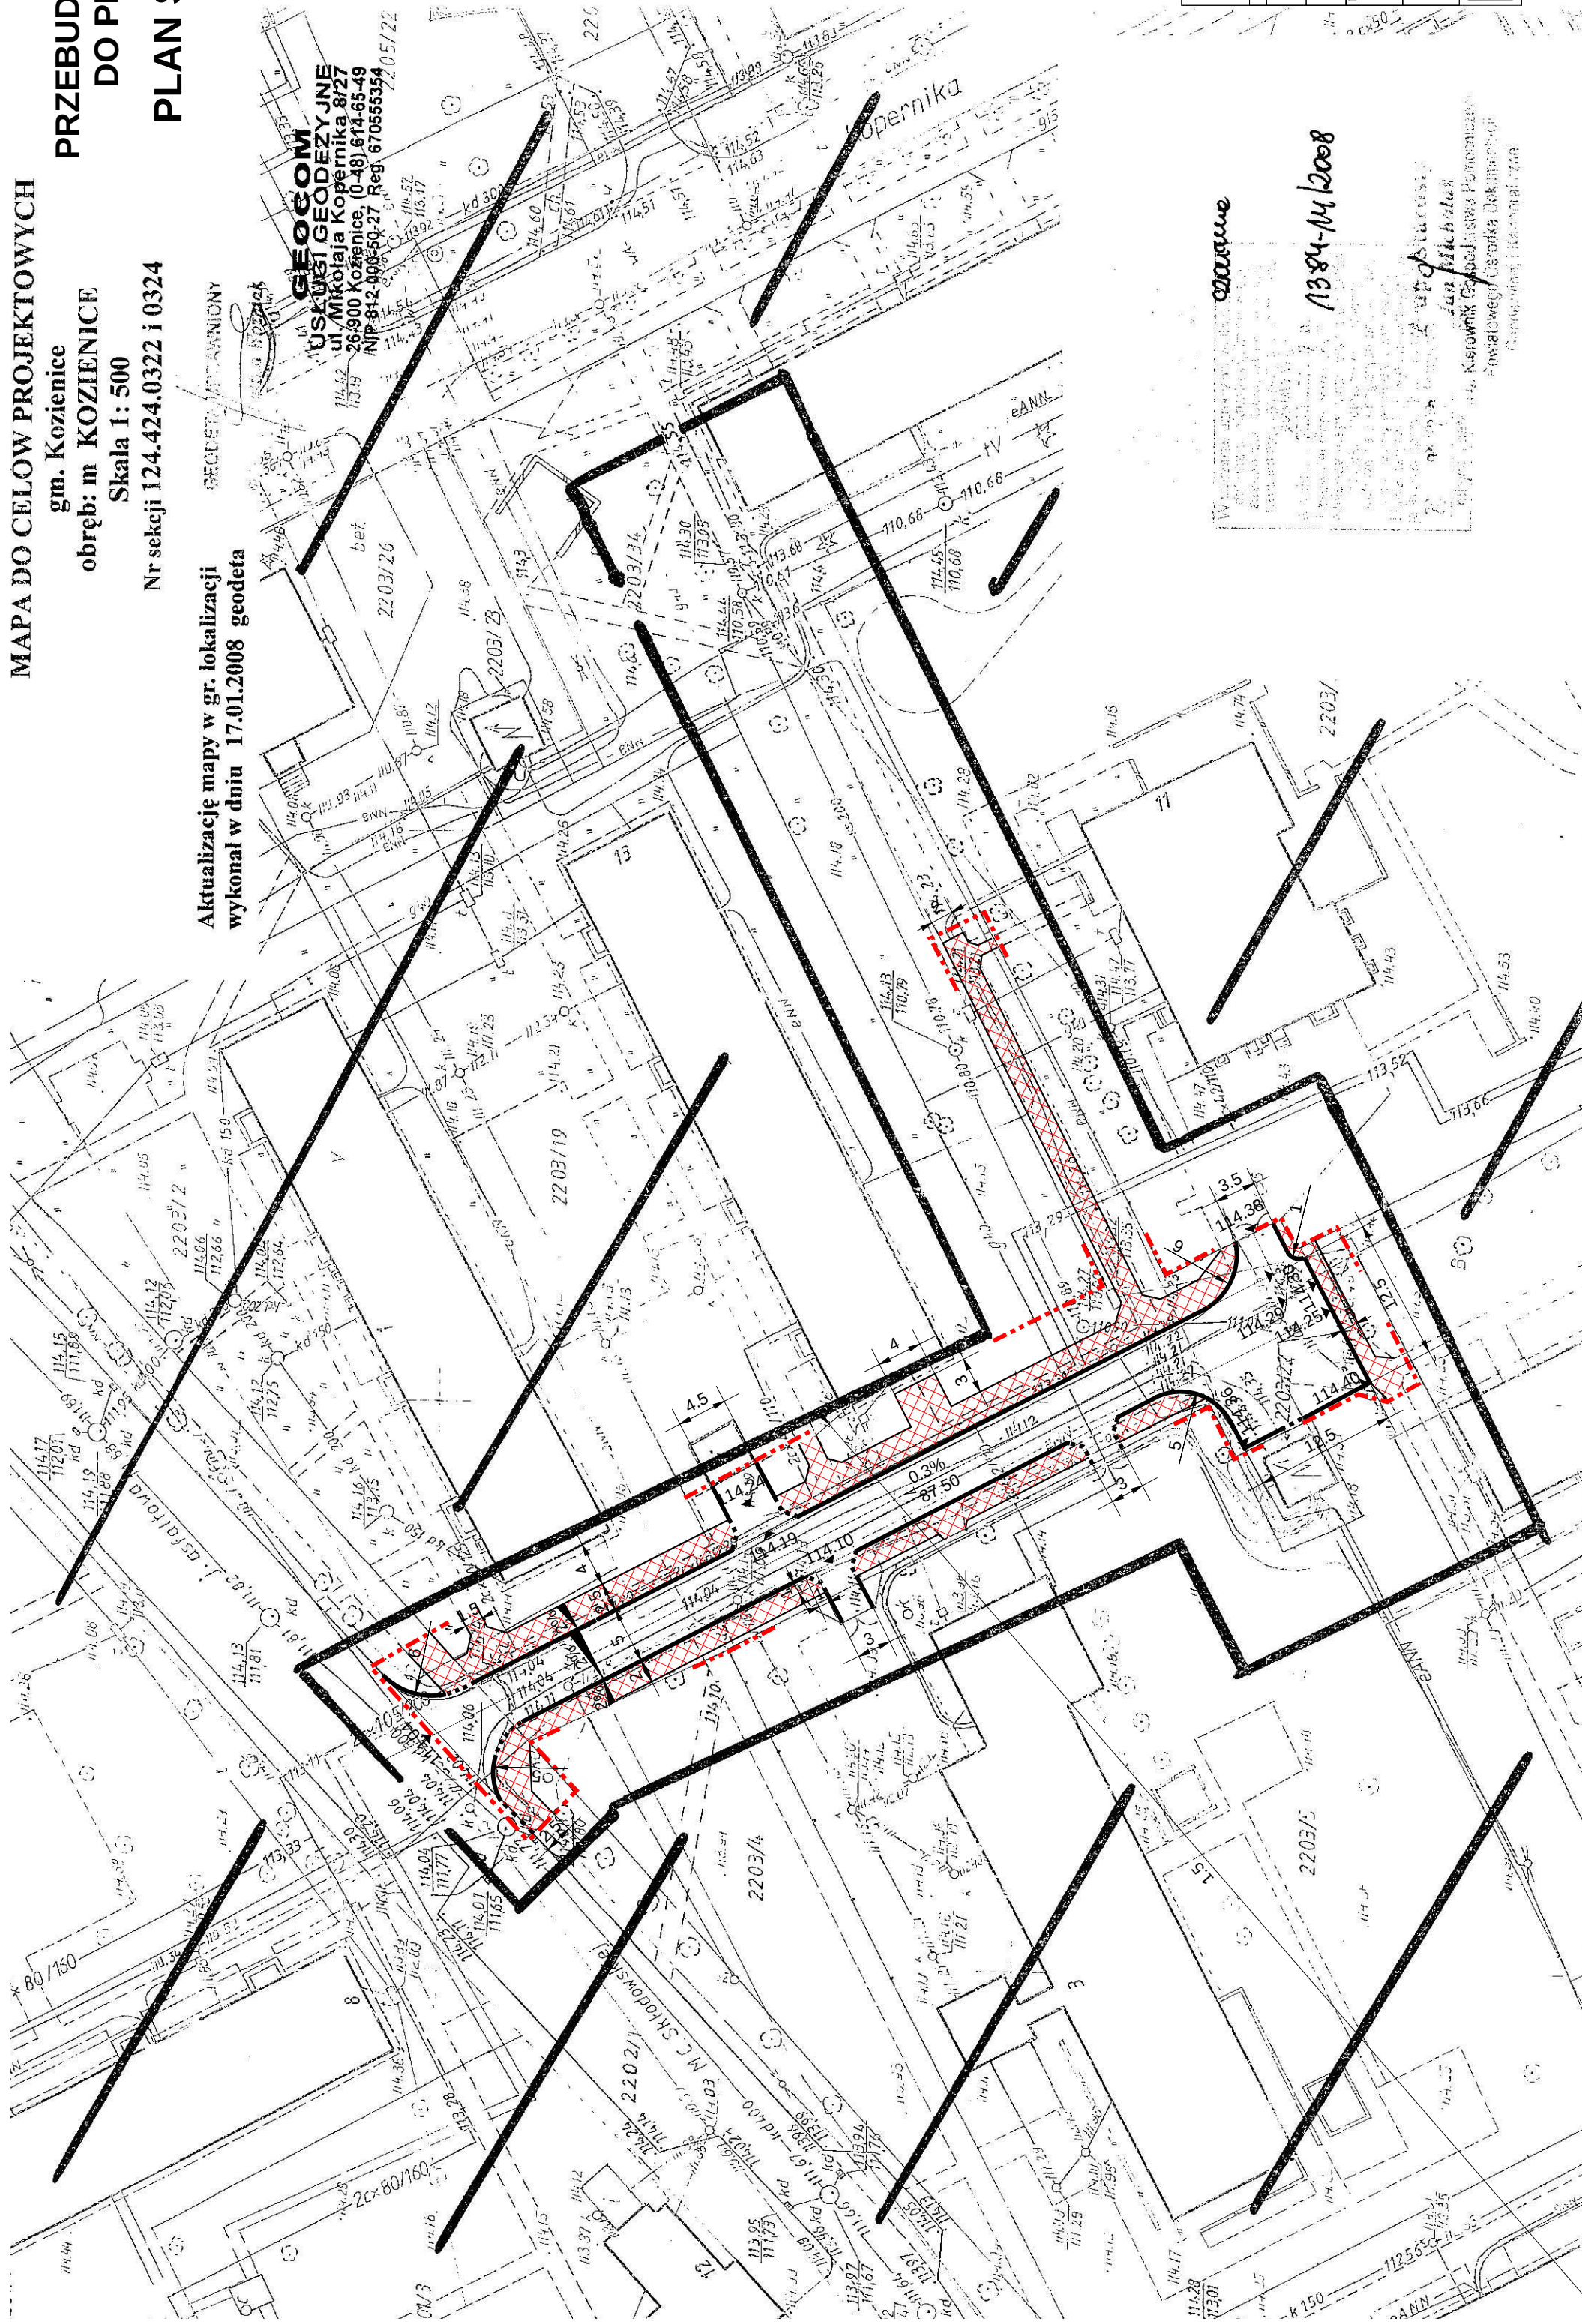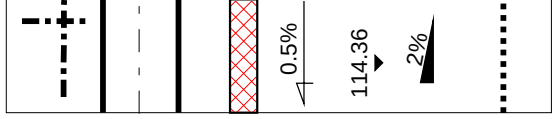

22000000

8002/M-183V

~~Wzrost~~
~~Jan Michalik~~
Kierownik Głównego Biura Pomiarów
Powiatowego Urzędu Dokumentacji
Grodzisk Wielki i Kalisz Wielki

PLAN SYTUACYJNO - WYSOKOŚCIOWY

PROJEKTANT	Imię i nazwisko mgr inż. E. ŚWIEBODA		Nr uprawnień UAN-K-II-82286/12/06	Podpis
SPRAWDZIŁ	mgr inż. A. KMIĘCIK		GP-III-7342/166/92	
INWESTOR: URZĄD MIASTA I GMINY W KOZIENICACH UL. PARKOWA 5				
SKALA: 1:500	STADIUM: PB	DATA: 04.2008	NR. RYS: D.1459.2	
 ENERGETYKA Radom, ul. Szewska 6 Tel. 048 363 94 80 e-mail: energyka@dam.com.pl				

ENERGETYKA
BIURO PROJEKTÓW Sp. z o.o.