


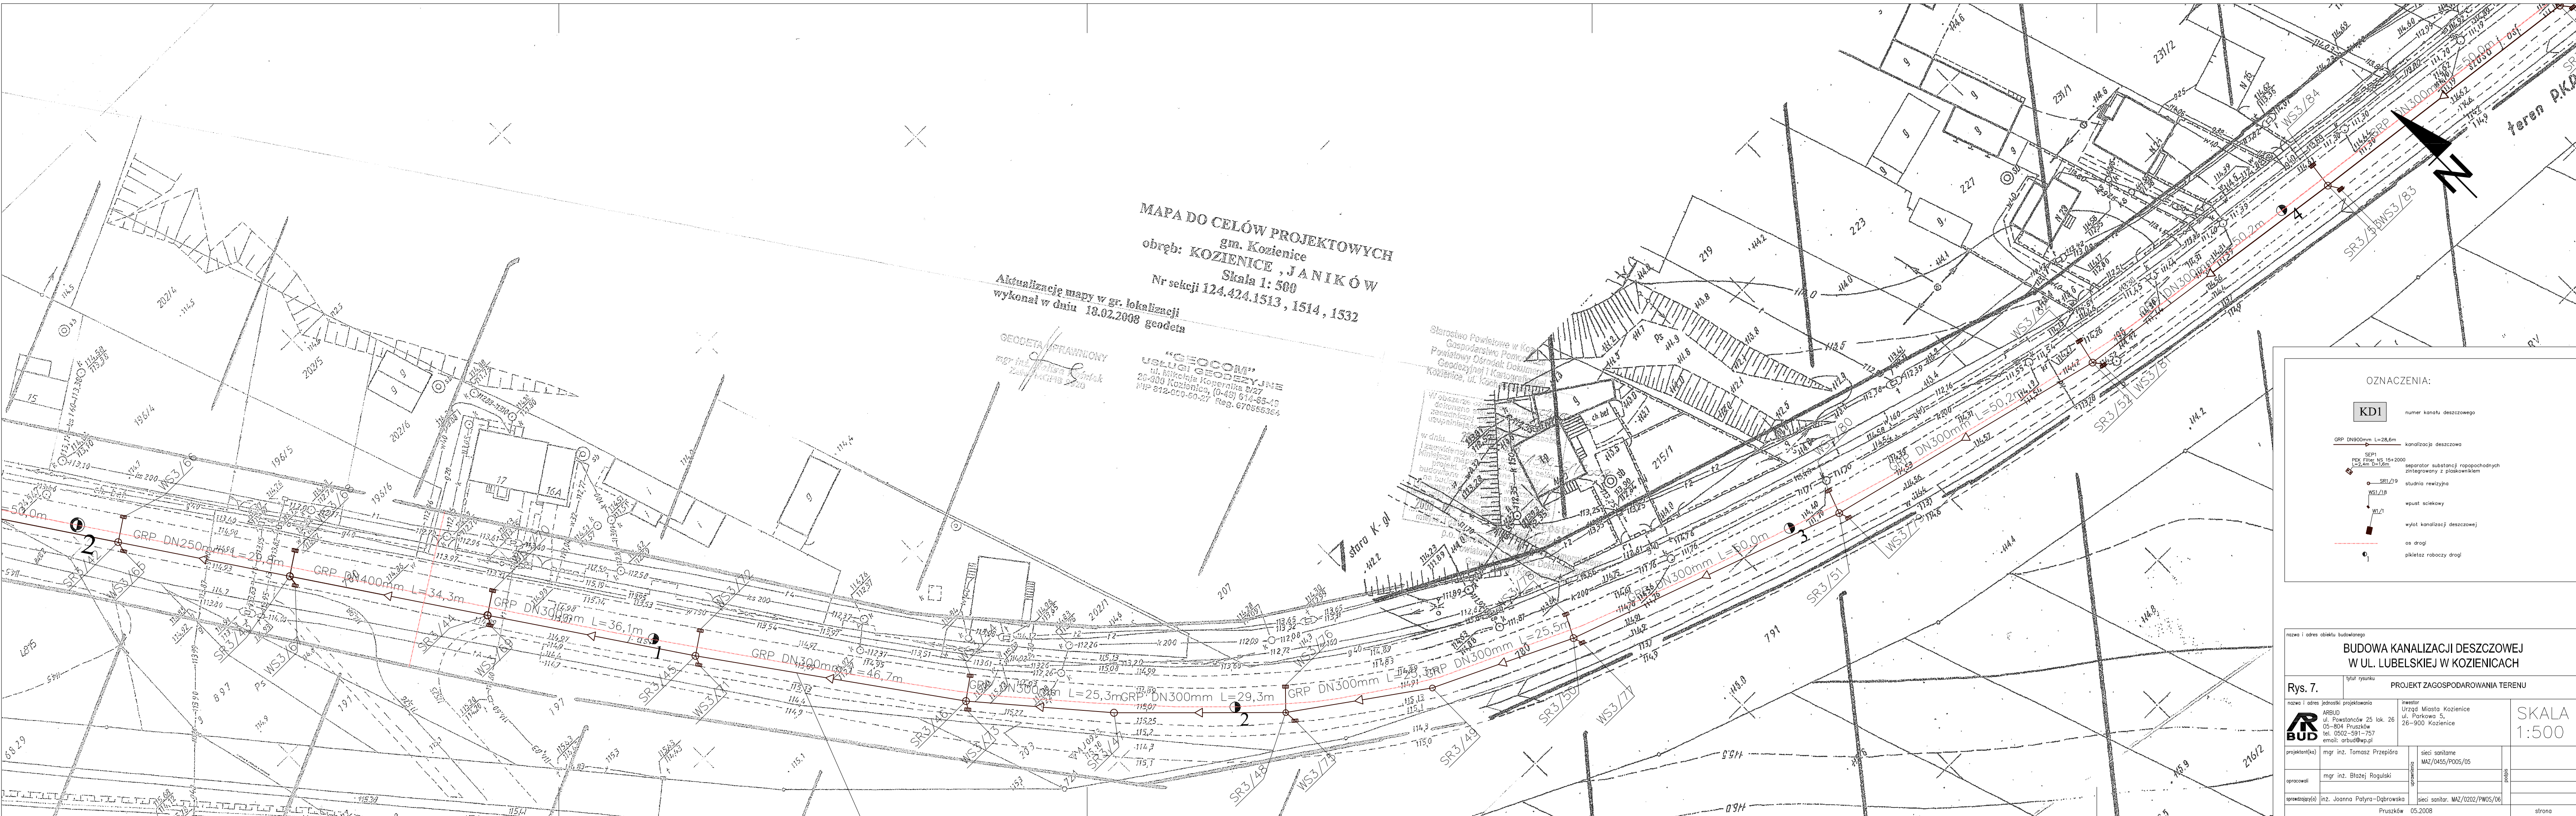

MAPA DO CELÓW PROJEKTOWYCH  
gm. Kozienice  
obręb: KOZIENICE, JANIKÓW  
Skala 1: 500  
Nr sekcji 124.424.1513, 1514, 1532  
Aktualizacja mapy w gr. lokalizacji  
wykonał w dniu 18.02.2008 geodeta

GEODETA PRAWNICY  
mgr inż. Tomasz Przypióra  
Zawód: GMB 2200  
"GEOCOM"  
USŁUGI GEODEZYJNE  
NIP 812-000-60-27 Reg. 670555364

Starostwo Powiatowe w Kozienicach  
Gospodarstwo Pomocy Społecznej  
Powiatowy Ośrodek Dokumentacji  
Geodezyjnej i Kartograficznej  
Kozienice, ul. Kościuszki 10  

OZNACZENIA:

KD1 numer kanalu deszczowego

GRP DN250mm L=28,6m kanalizacja deszczowa

SEP1 separator substancji ropopochodnych zintegrowany z płaskownikiem

SR1/19 studnia rewizyjna

WS1/18 wpust sciekowy

W1/1 wylot kanalizacji deszczowej

as drogi as drogi

pikełtaz roboczy drogi

|                                                                                                  |                              |                                                              |                  |
|--------------------------------------------------------------------------------------------------|------------------------------|--------------------------------------------------------------|------------------|
| nazwa i adres obiektu budowlanego                                                                |                              |                                                              |                  |
| BUDOWA KANALIZACJI DESZCZOWEJ<br>W UL. LUBELSKIEJ W KOZIENICACH                                  |                              |                                                              |                  |
| Rys. 7.                                                                                          |                              | tytuł rysunku                                                |                  |
| nazwa i adres jednostki projektowania                                                            |                              | inwestor                                                     |                  |
| ARBUD<br>ul. Powstańców 25 lok. 26<br>05-804 Pruszków<br>tel. 0502-591-757<br>email: arbud@wp.pl |                              | Urząd Miasta Kozienice<br>ul. Parkowa 5,<br>26-900 Kozienice |                  |
| projektant(ka)                                                                                   | mgr inż. Tomasz Przypióra    | sekcja sanitarna                                             | MAZ/0455/POOS/05 |
| opracował                                                                                        | mgr inż. Błażej Rogulski     | sekcja sanitarna                                             | MAZ/0202/PWOS/06 |
| opracował(ą)                                                                                     | inż. Joanna Palyra-Dąbrowska | sekcja sanitarna                                             | MAZ/0202/PWOS/06 |
| Pruszków 05.2008                                                                                 |                              | strona                                                       |                  |