


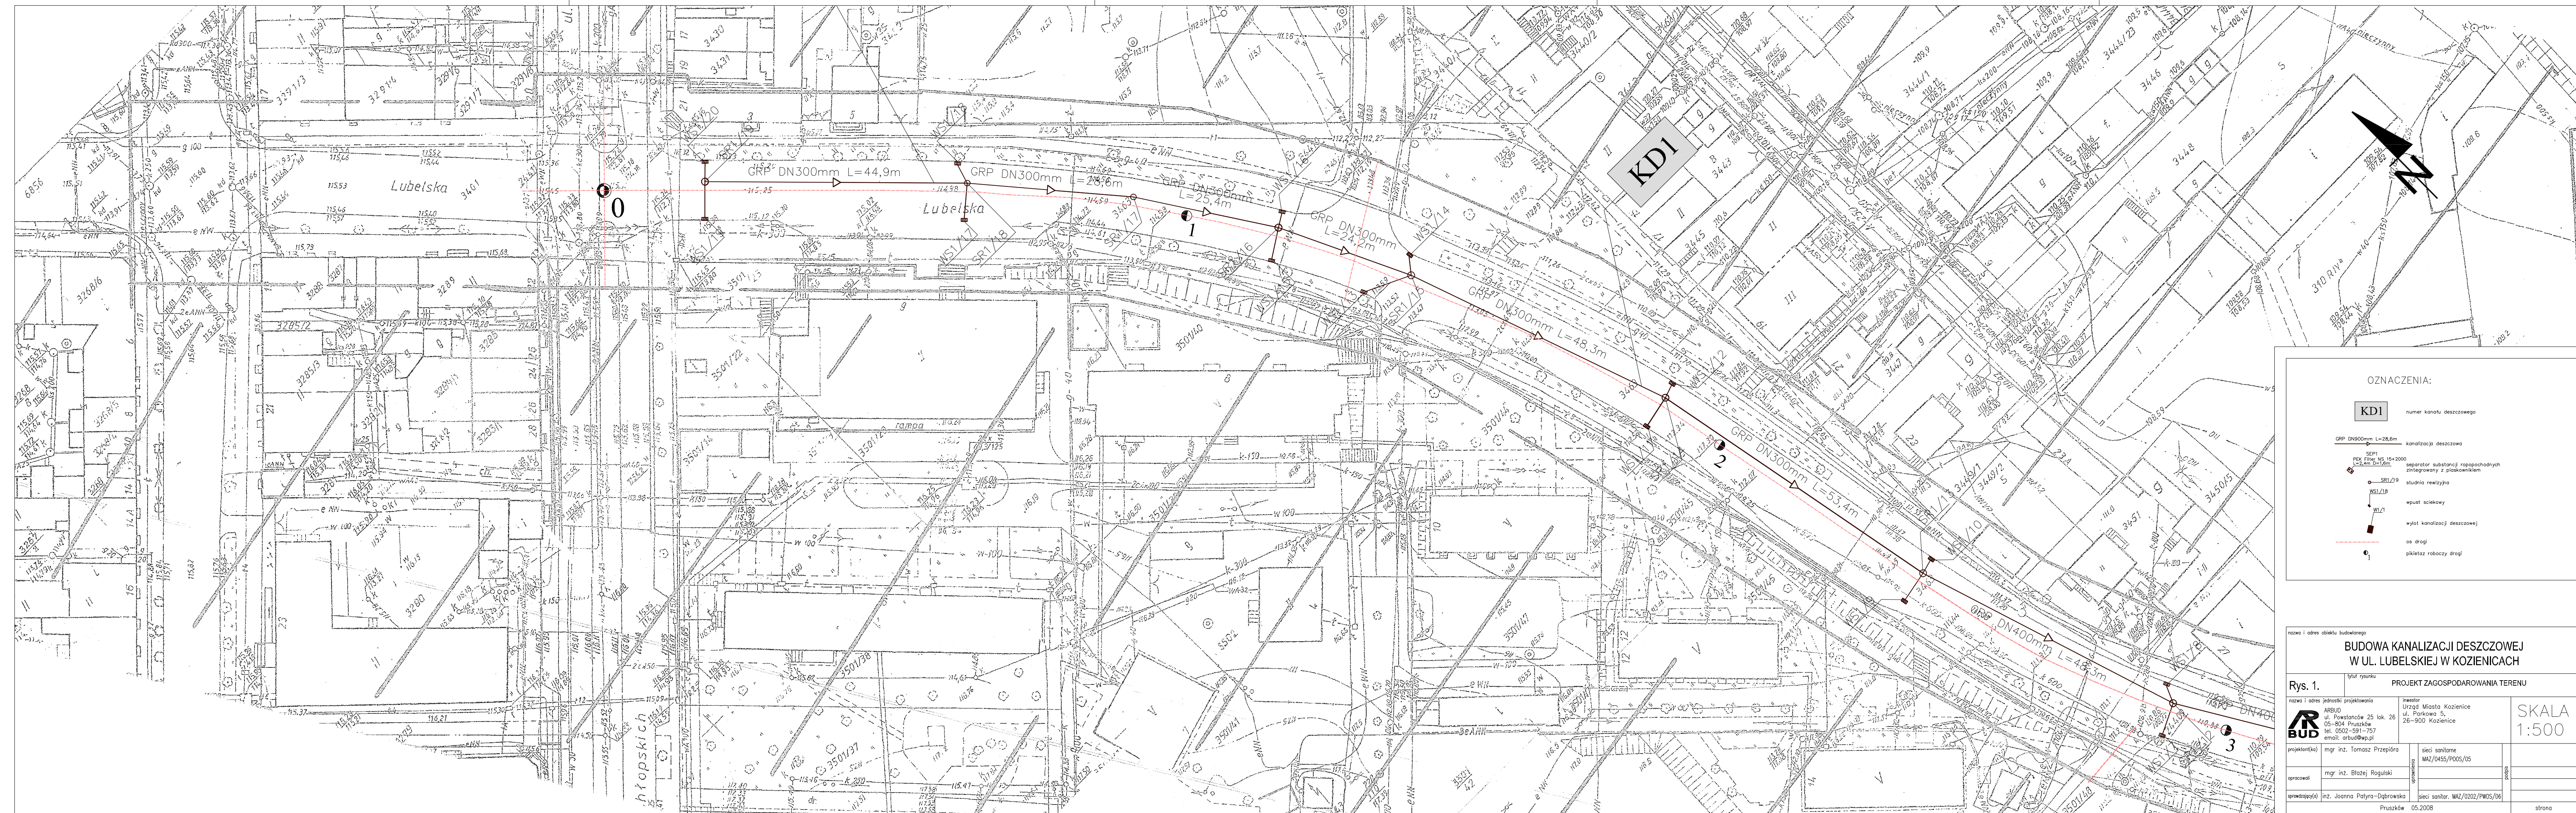

OZNACZENIA:

KD1


numer kanału deszczowego

GRP DN800mm L=28,6m

SEP1

PEX Filter N5 15+2000

L=2,6m D=1,6m

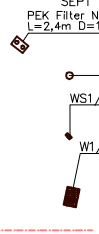

kanalizacja deszczowa

separator substancji ropopochodnych
zintegrowany z płaskownikiem

studnia rewizyjna

wpusł sciekowy

wylot kanalizacji deszczowej

os drogi

pikietaż roboczy drogi

nazwa i adres obiektu budowlanego			
BUDOWA KANALIZACJI DESZCZOWEJ W UL. LUBELSKIEJ W KOZIENICACH			
Rys. 1.		tytuł rysunku	
nazwa i adres jednostki projektowania		inwestor	
 ARBUD ul. Powstańców 25 lok. 26 05-804 Pruszków tel. 022-591-757 email: arbud@wp.pl		Urząd Miasta Kozienice ul. Parkowa 5, 26-900 Kozienice	
		SKALA 1:500	
projektant(ów)	mgr inż. Tomasz Przepióra	opracowania	sekcji sanitarne MAZ/045/P005/05
opracowali	mgr inż. Błażej Rogulski		
sprawdza(pie)	inż. Joanna Palyra-Dąbrowa	podpis	sekcji sanitar. MAZ/0202/PW05/06
Pruszków		05.2008	
			strona