


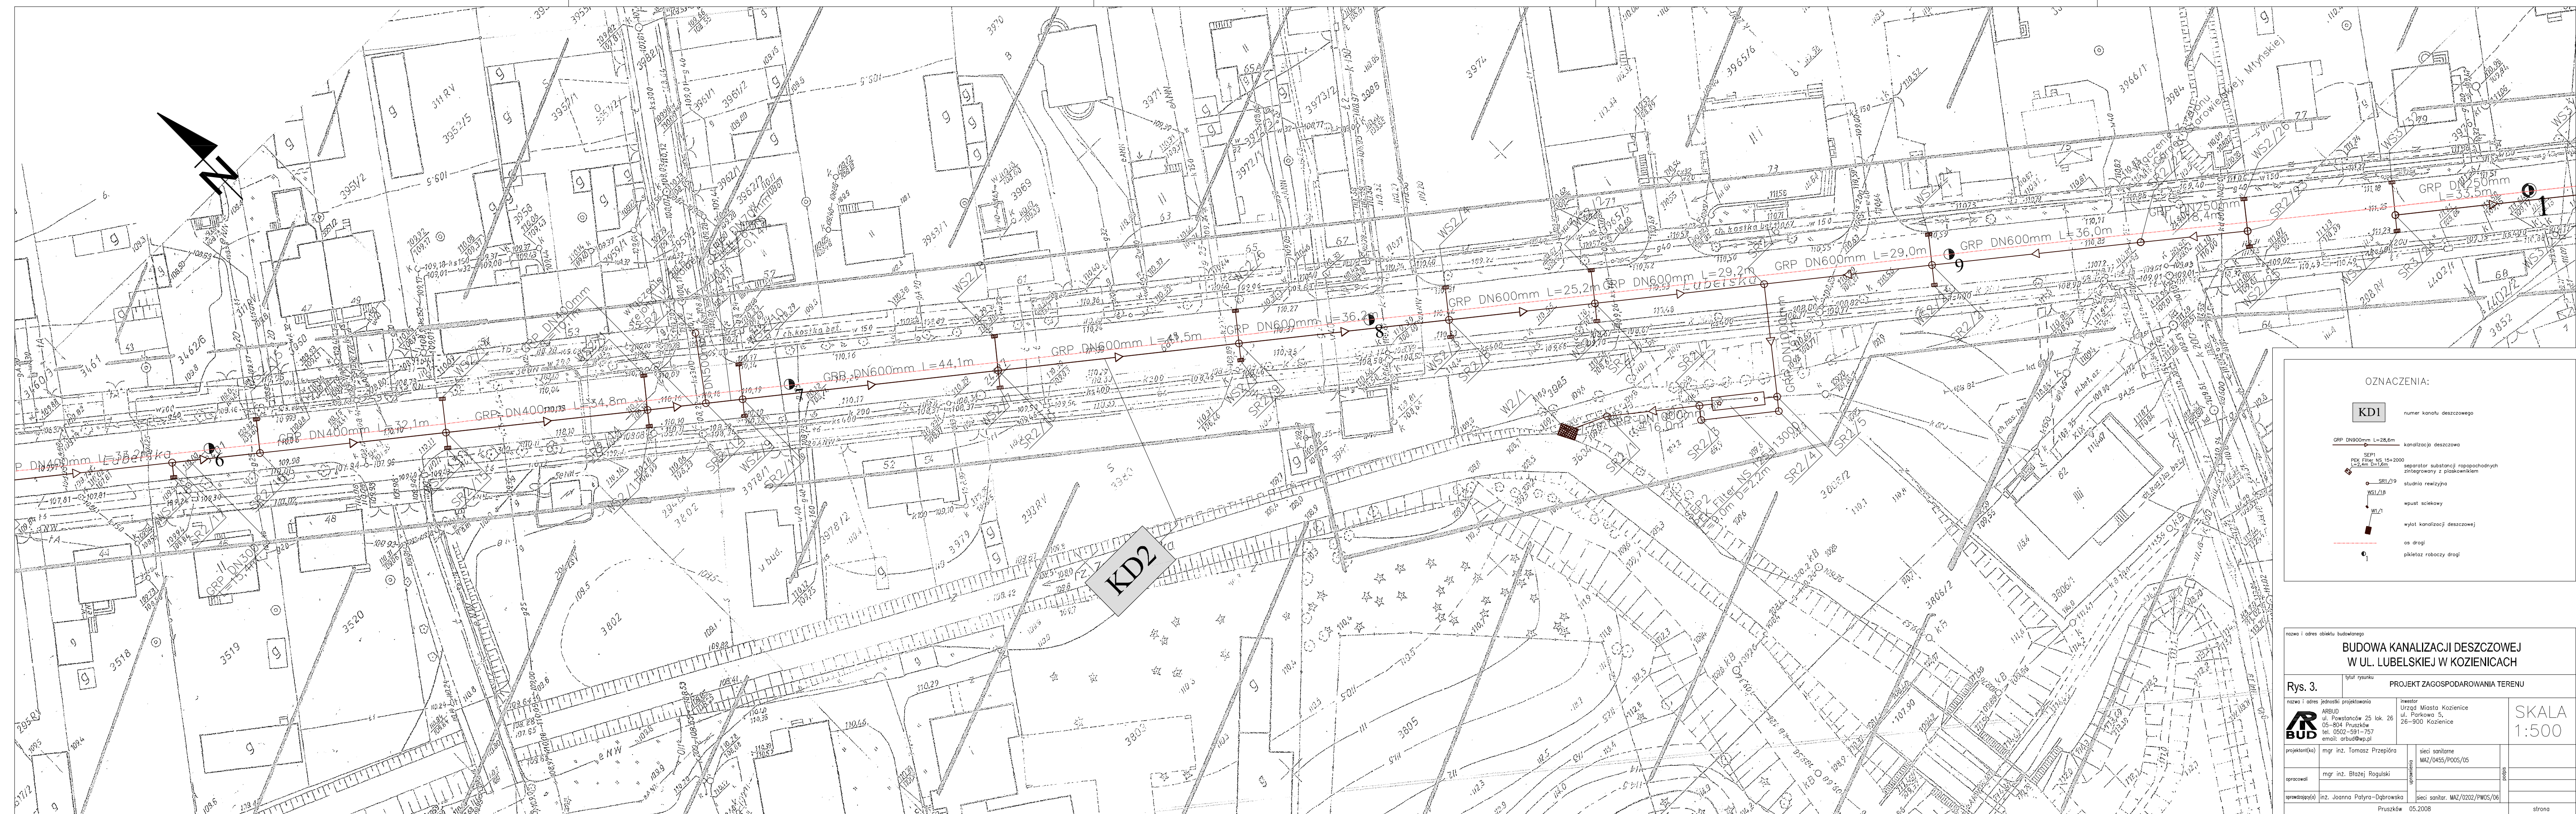

OZNACZENIA:

KD1

GRP DN900mm L=28,6m

SEPI
15x15x2000
1,2x4m (1,2x1,6m)

SR1/19

WS1/19

WP1/1

0
1

kanalizacja deszczowa

separator substancji ropopochodnych zintegrowany z płaskownikami

studnia rewizyjna

wpust sciekowy

wylot kanalizacji (deszczowej)

os drogi

płyta/obrazek drogi

nazwa i adres obiektu budowlanego		nazwa i adres jednostki projektującej		nazwa i adres inwestora		nazwa i adres wykonawcy	
BUDOWA KANALIZACJI DESZCZOWEJ W UL. LUBELSKIEJ W KOZIENICACH		tytuł rysunku		PROJEKT ZAGOSPODAROWANIA TERENU		skala	
Rys. 3.		nazwa i adres jednostki projektującej		inwestor		SKALA	
		ARBUD ul. Powstańców 25 lok. 26 05-804 Pruszków tel. 0202-591-757 email: arbud@wp.pl		Urząd Miasta Koźienice ul. Parkowa 5, 26-900 Koźienice		1:500	
projektant(ów)		mgr inż. Tomasz Przepióra		sieci sanitarne		podpis	
opracowali		mgr inż. Błażej Roguśki		MAZ/045/P005/05			
sprawdza(ją)		inż. Joanna Patyra - Dąbrowna		sieci sanitarn. MAZ/0202/PW05/06			
		Pruszków		05-2008		strona	