


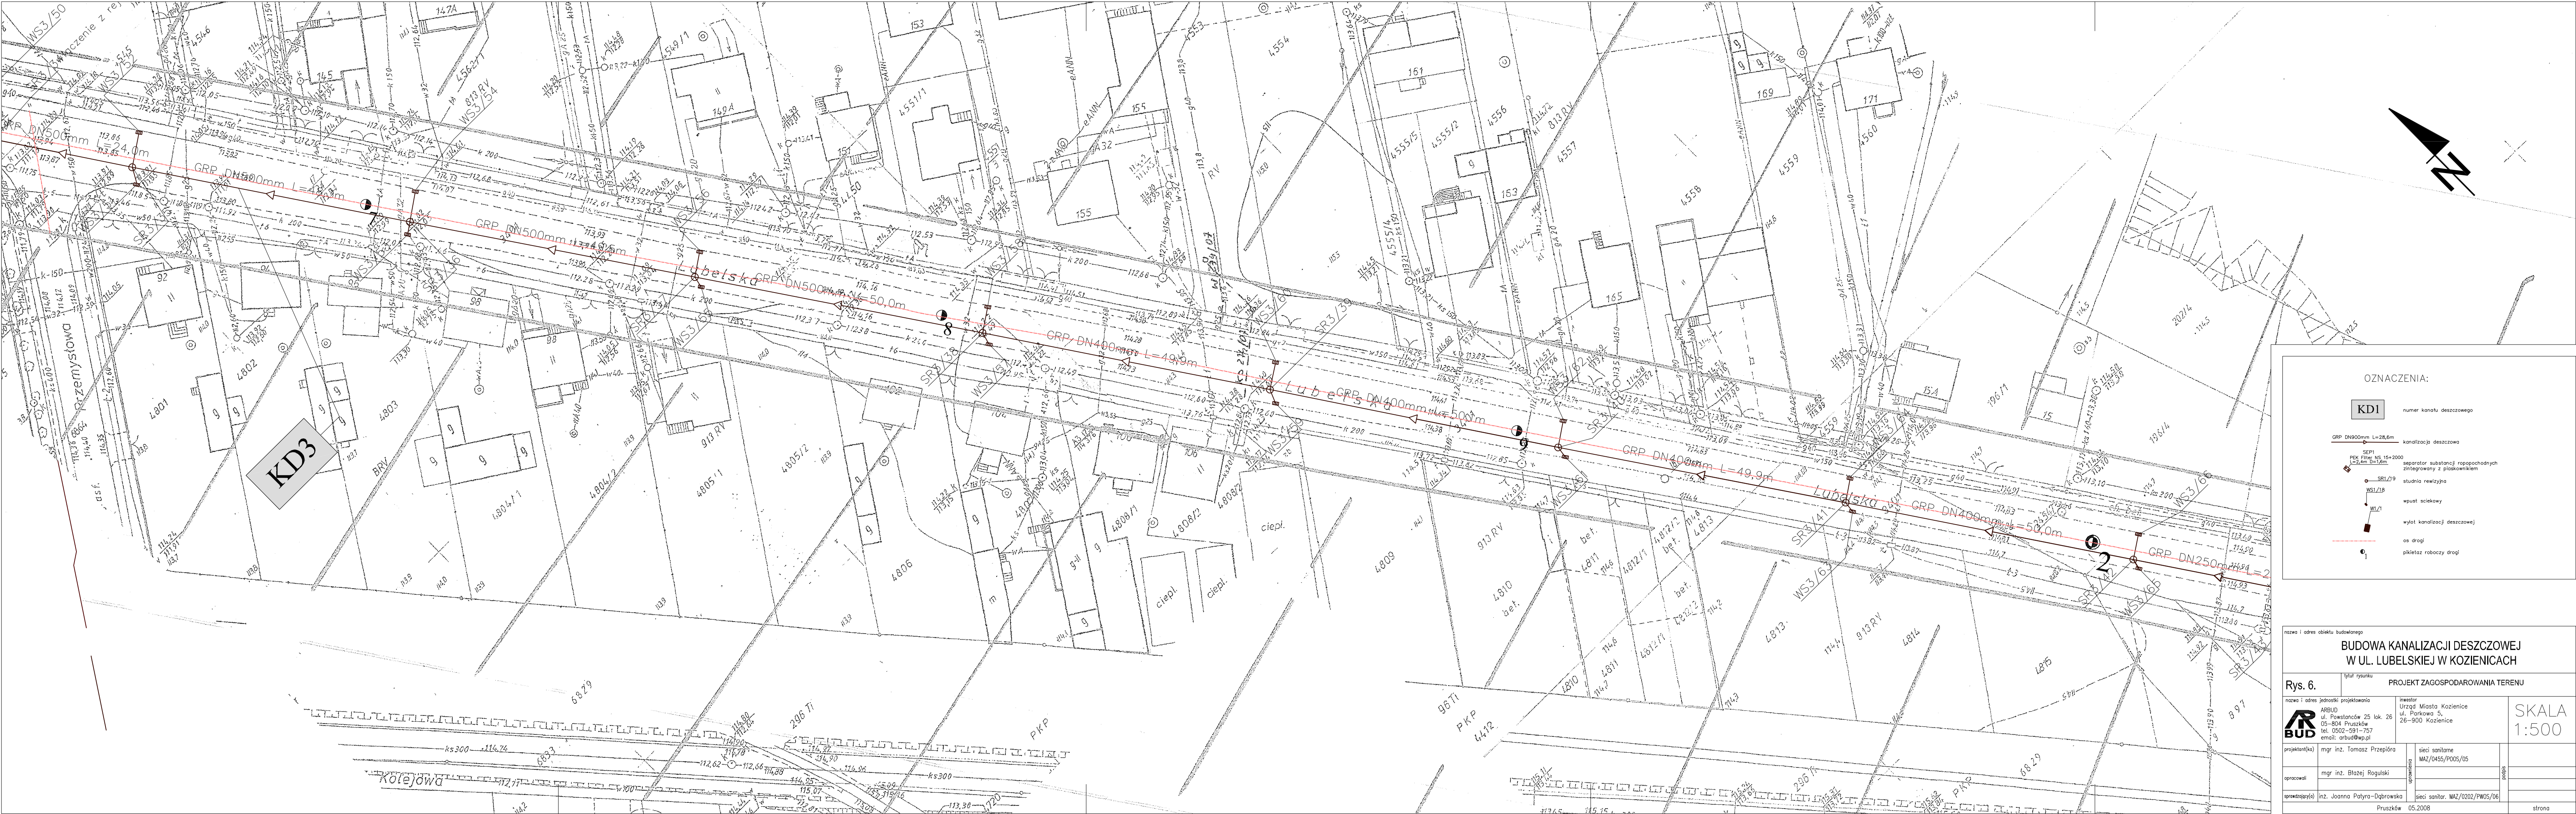

OZNACZENIA:

KD1 numer kanalu deszczowego

GRP DN900mm L=28,6m kanalizacja deszczowa

SEPI PEK Filtr WS 15x2000 separator substancji ropopochodnych zintegrowany z płaskownikiem

SR1/9 studnia rewizyjna

WS1/18 wpust ciekawowy

W1/1 wylot kanalizacji deszczowej

os drogi

pikełtarz roboczy drogi

nazwa i adres obiektu budowlanego			
BUDOWA KANALIZACJI DESZCZOWEJ W UL. LUBELSKIEJ W KOZIENICACH			
Rys. 6.	tytuł rysunku	PROJEKT ZAGOSPODAROWANIA TERENU	
nazwa i adres jednostki projektowania		inwestor	
ARBUD ul. Powstańców 25 lok. 28 05-804 Pruszków tel. 0502-591-757 email: arbud@wp.pl		Urząd Miasta Kozienice ul. Parkowa 5, 26-900 Kozienice	
projektant(ka)	mgr inż. Tomasz Przepióra	sekcja sanitarna	MAZ/0455/P005/05
opracował	mgr inż. Błażej Rogulski	sekcja sanitarna	MAZ/0455/P005/05
opracował(ła)	inż. Joanna Patyra-Dąbrowska	sekcja sanitarna	MAZ/0202/PW05/06
Pruszków 05.2008		strona	