


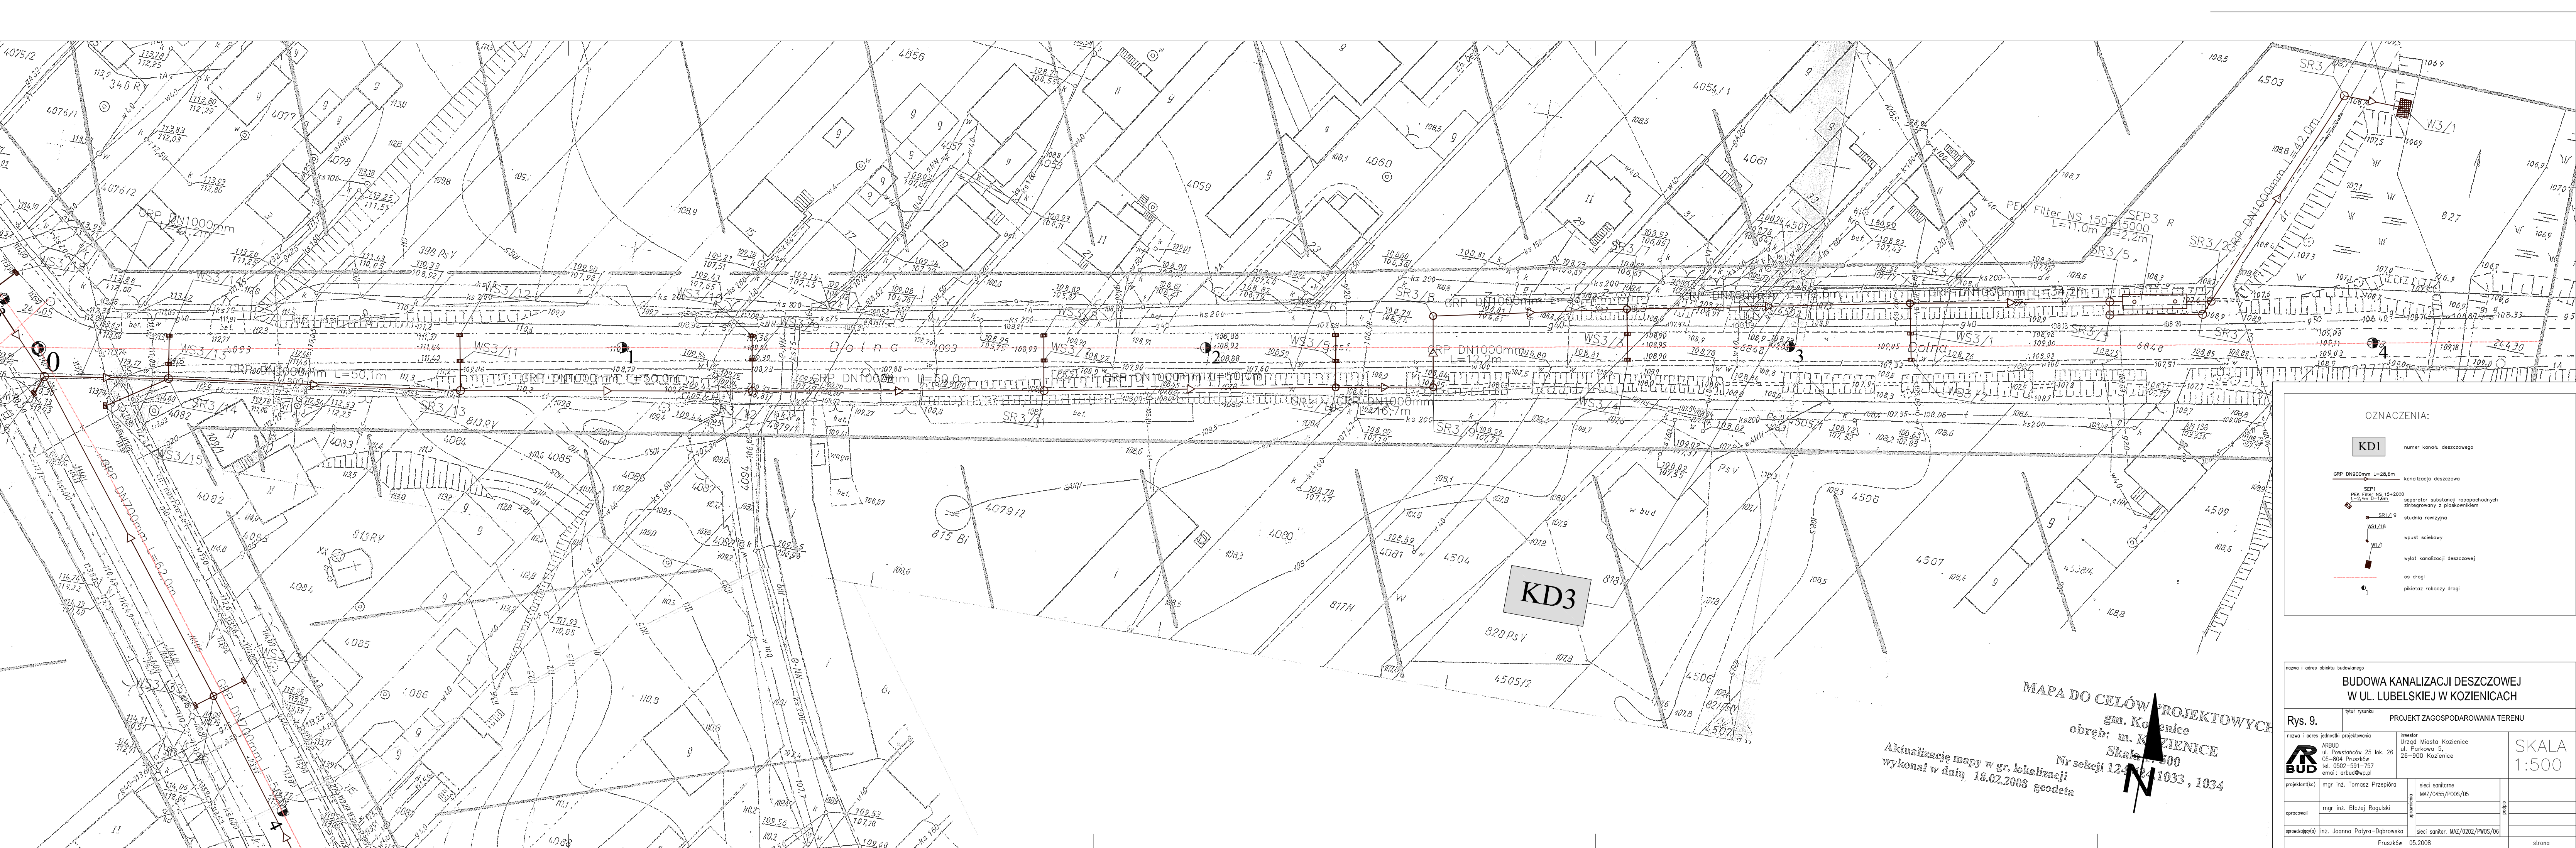

OZNACZENIA:

KD1 numer kanalu deszczowego

GRP DN800mm L=28,6m kanalizacja deszczowa

SEP3 R PEK Filter NS 150x1500 L=11,0m B=2,2m separator substancji ropopochodnych zintegrowany z płaskownikiem

WS1/9 studnia rewizyjna

WS1/10 wpust sciekowy

WS1/1 wylot kanalizacji deszczowej

os drogi

pikietaż roboczy drogi

nazwa i adres obiektu budowlanego		BUDOWA KANALIZACJI DESZCZOWEJ W UL. LUBELSKIEJ W KOZIENICACH	
Rys. 9.	tytuł rysunku	PROJEKT ZAGOSPODAROWANIA TERENU	
nazwa i adres jednostki projektowania		inwestor	
ARBUD ul. Powstańców 25 lok. 28 05-804 Pruszków tel. 0502-591-757 email: arbud@wp.pl		Urząd Miasta Kozienice ul. Parkowa 5, 26-900 Kozienice	
projektant(ka)	mgr inż. Tomasz Przepióra	sieci sanitarne	MAZ/0455/P005/05
opracował	mgr inż. Blaziej Rogulski	podpis	
opracował	mgr inż. Joanna Patyra-Dąbrowska	pieczęć sanitar. MAZ/0202/PW05/06	
Pruszków 05.2008		strona	